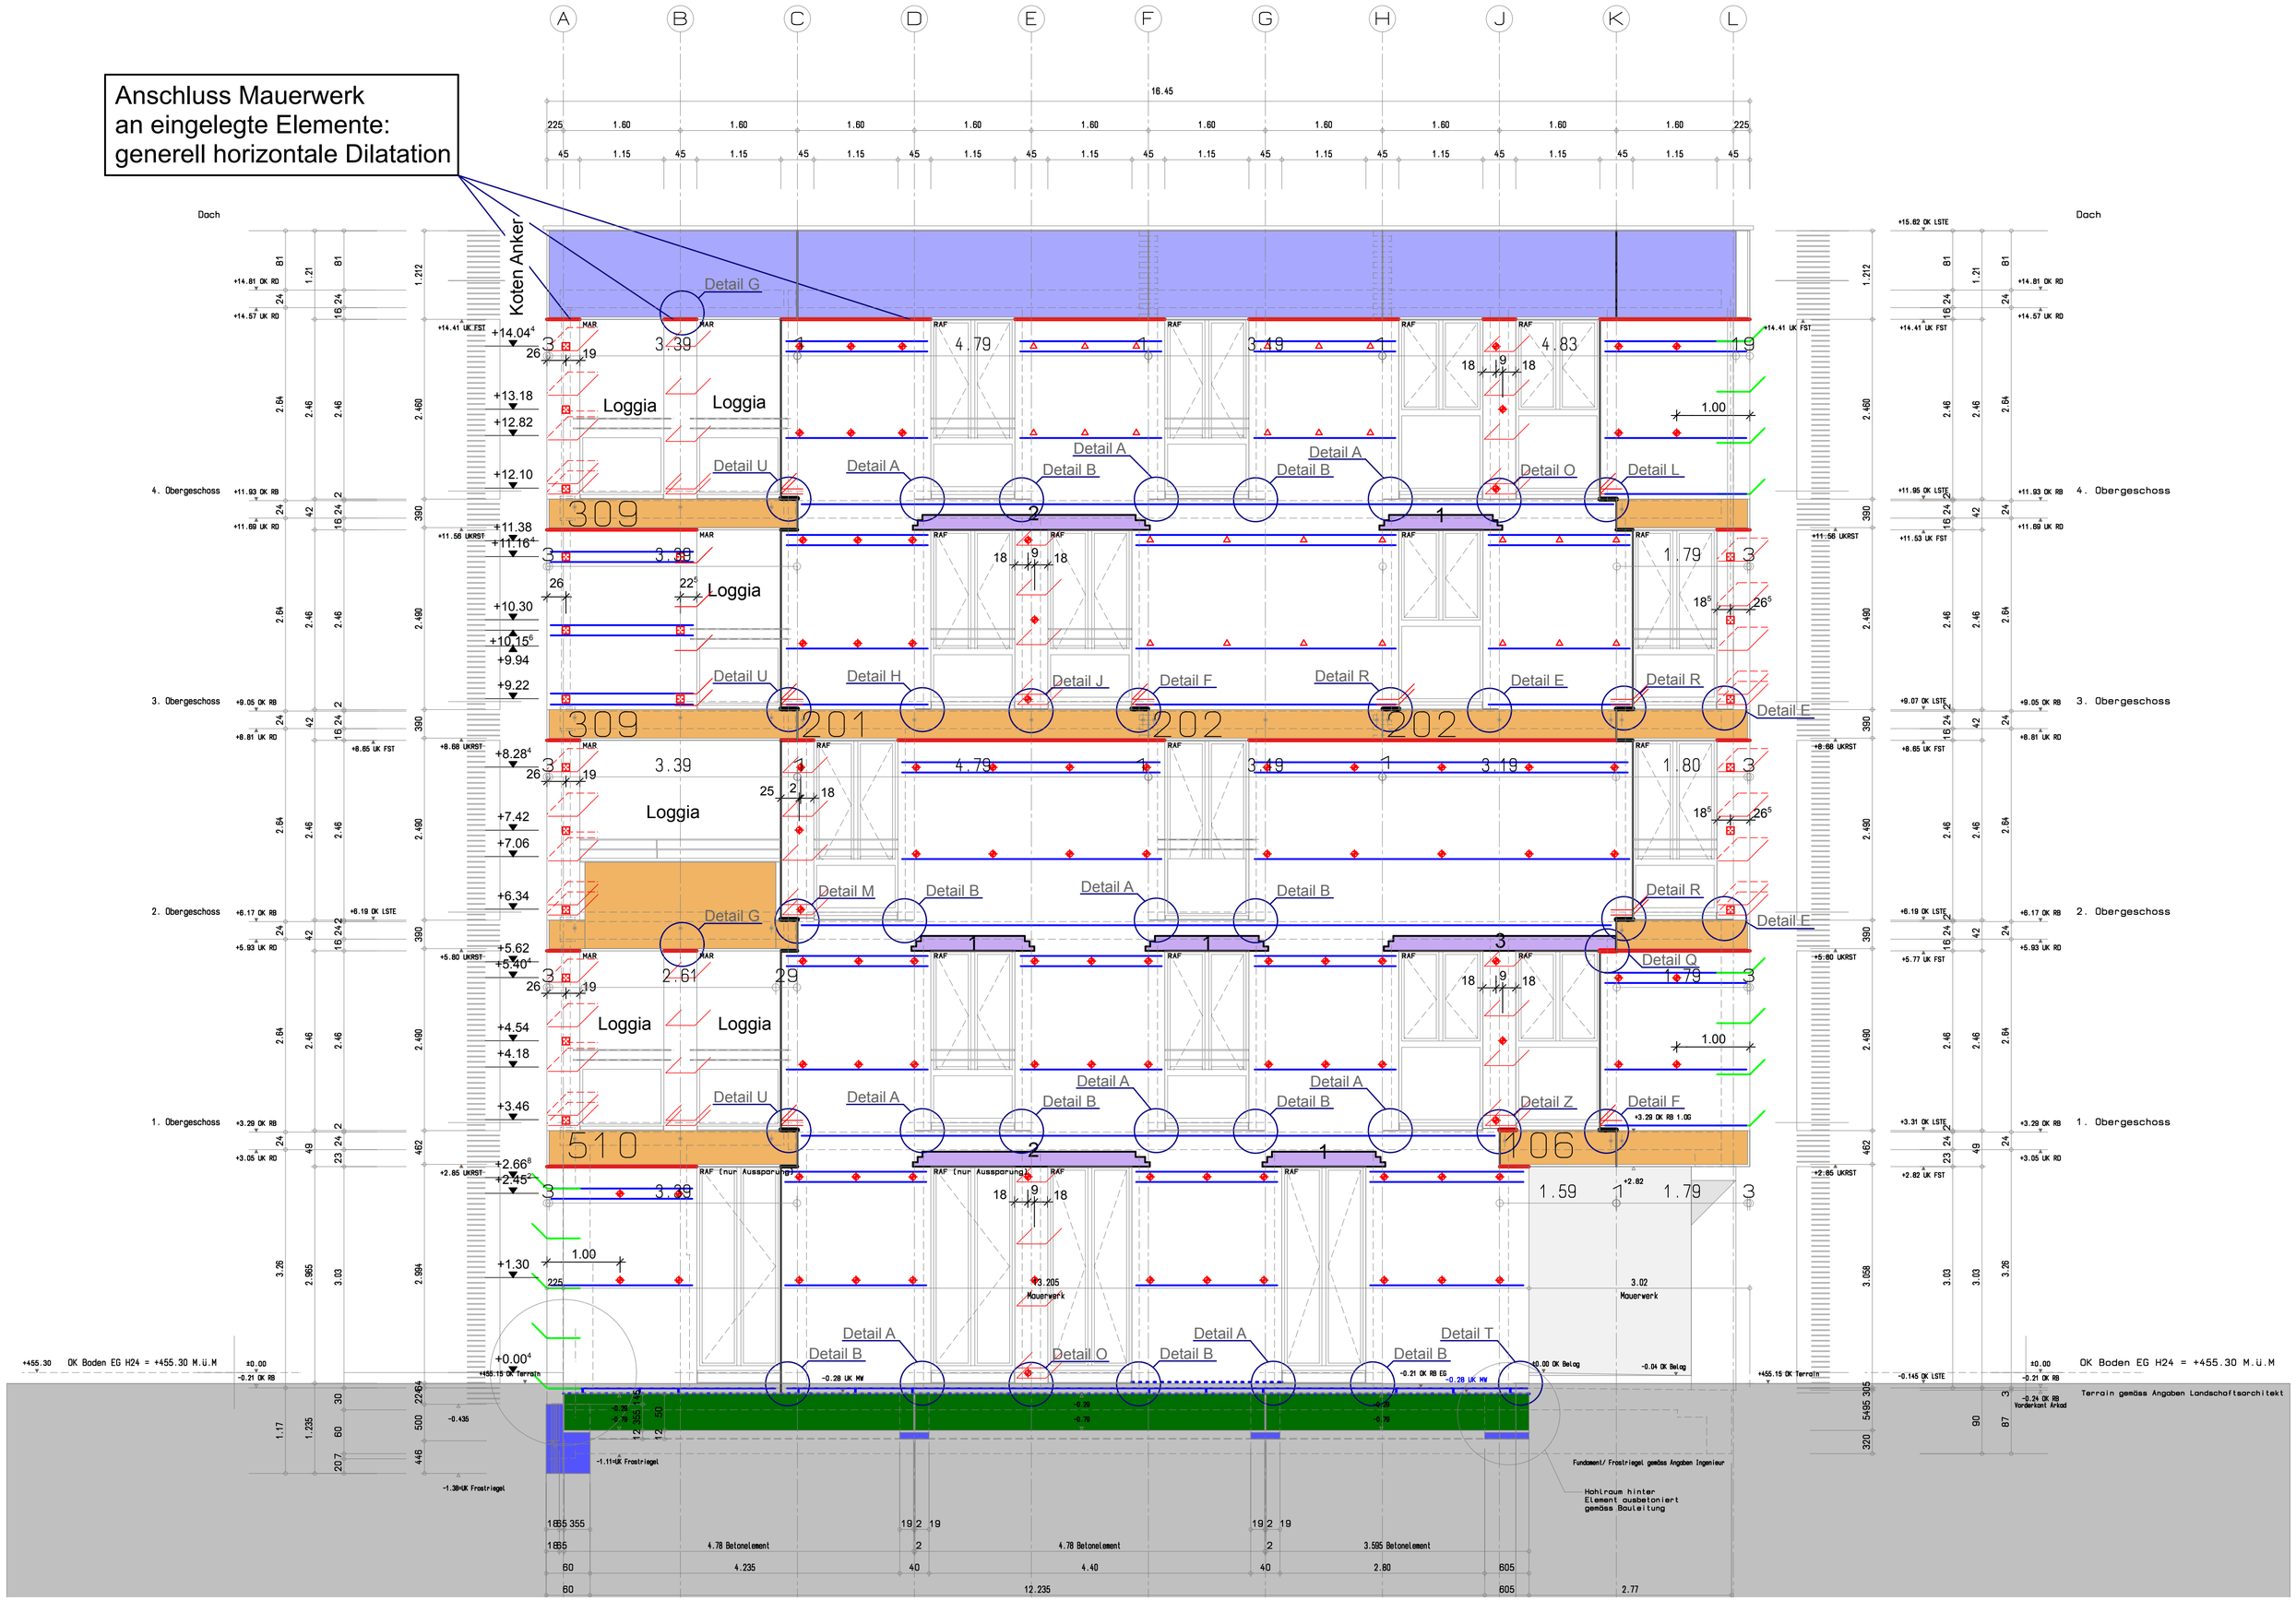Anschluss Mauerwerk
an eingelegte Elemente:
generell horizontale Dilatation