



# kelux V 100

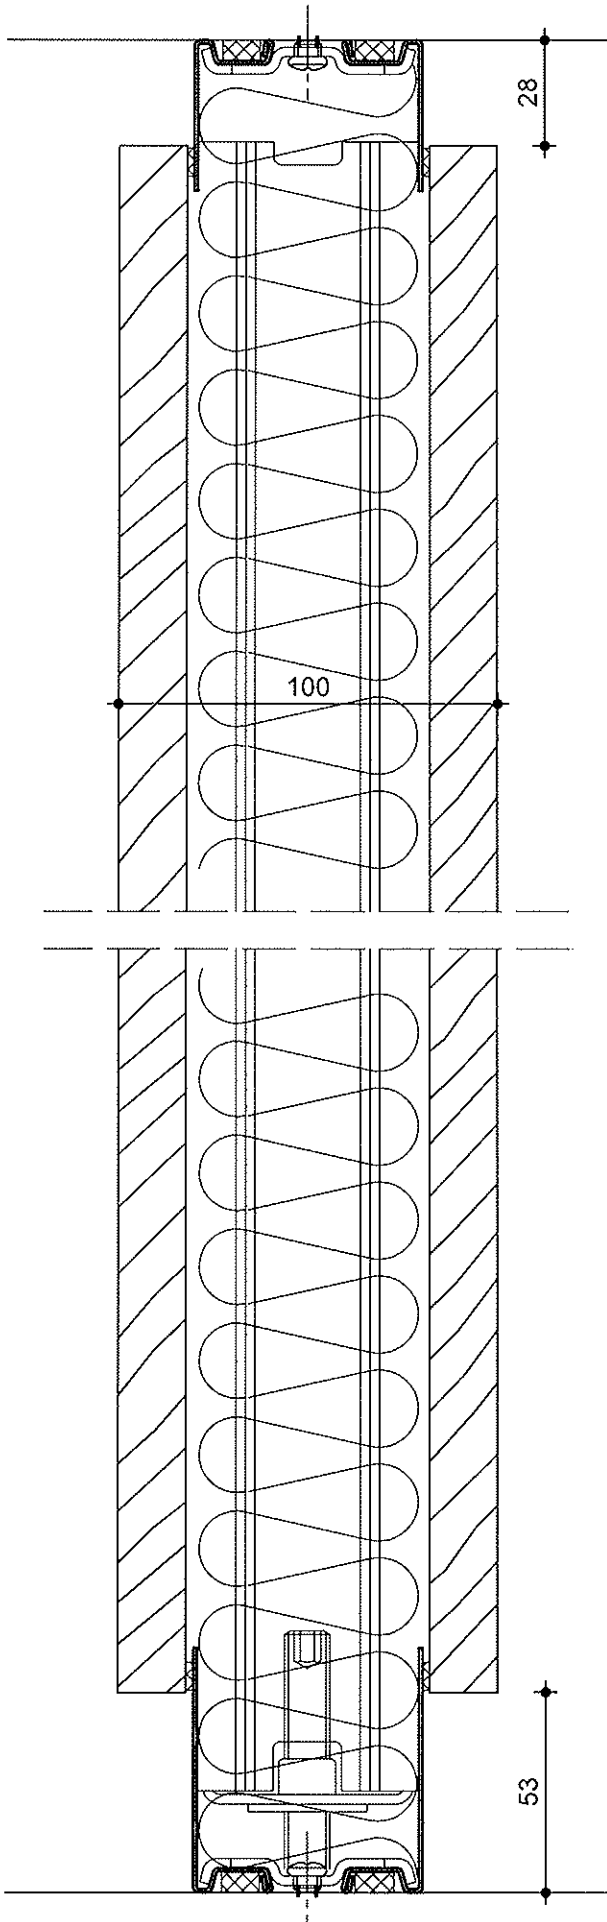


Vollbeplankung M 1:2

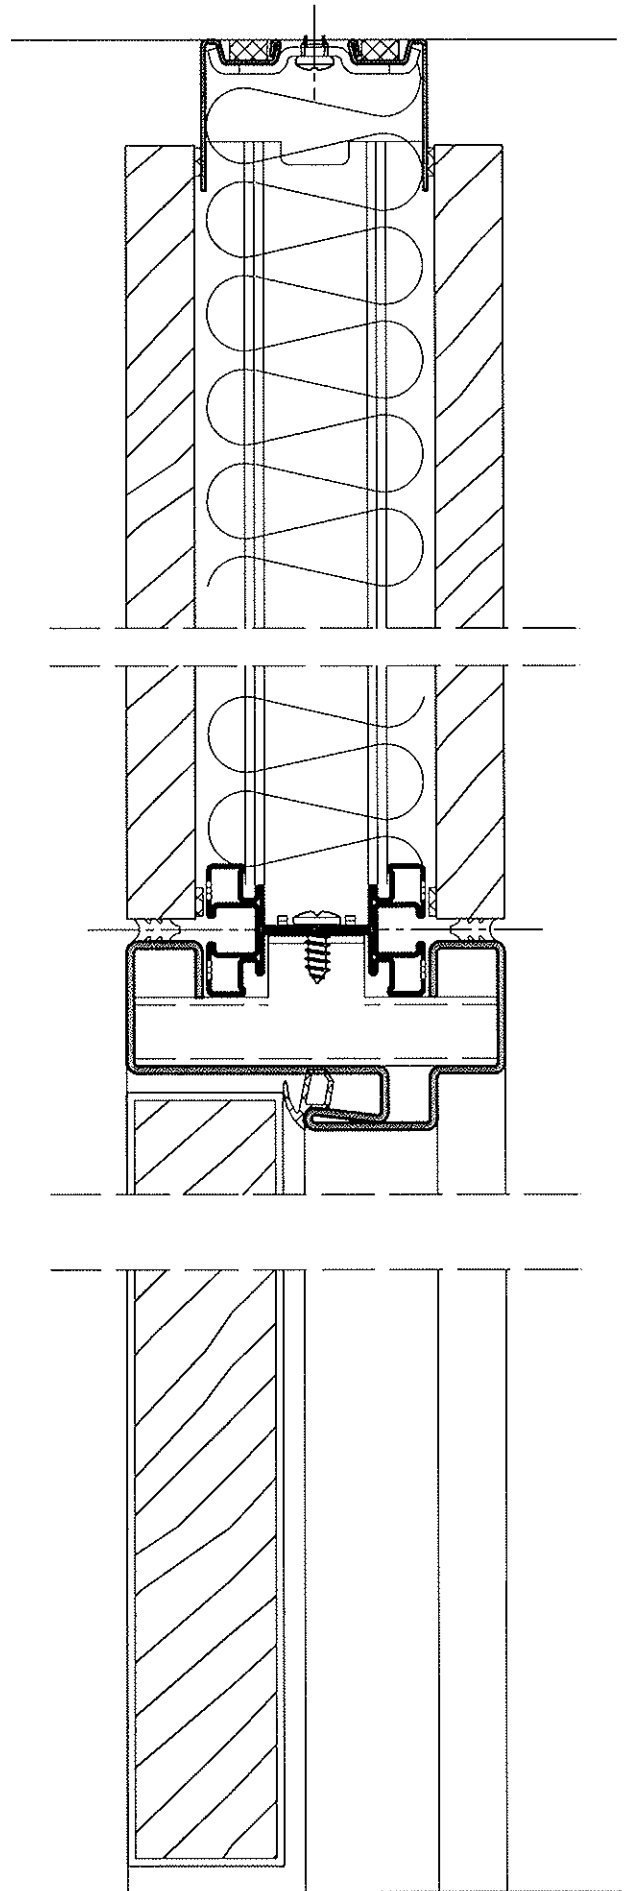


Türzarge M 1:2


# kelux V 100

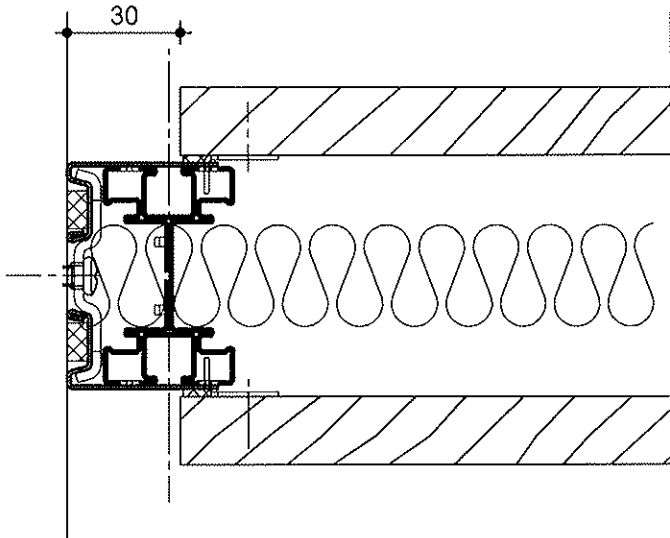


Wandanschluss M 1:2

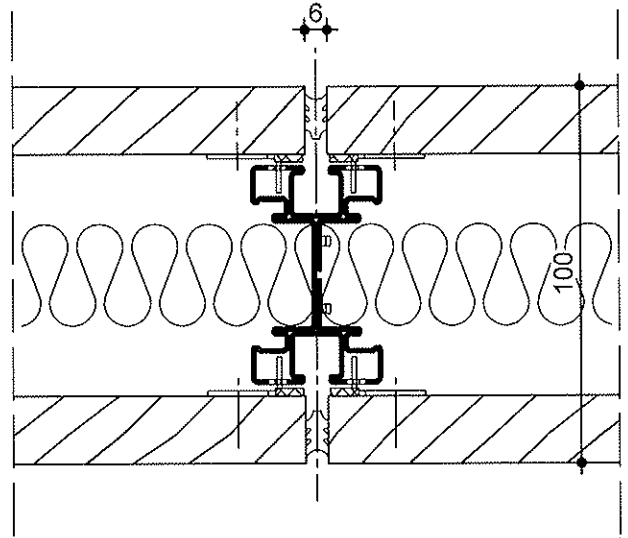


Vollbeplankung M 1:2

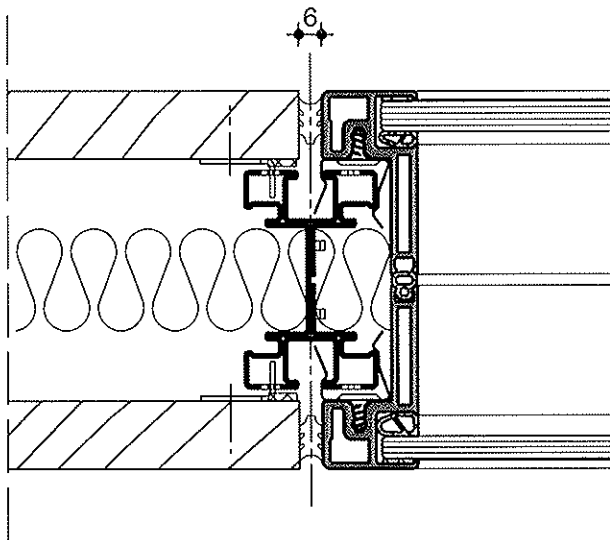


Vollbeplankung / Vollverglasung M 1:2

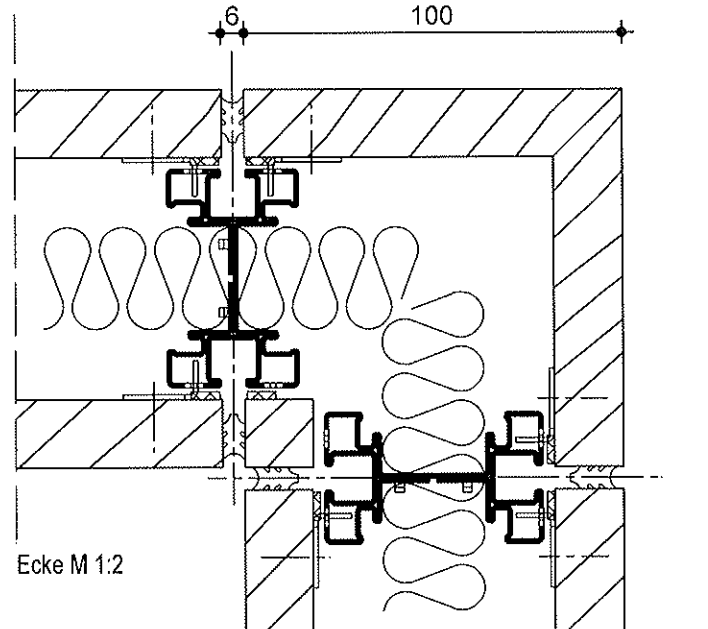


Ecke M 1:2

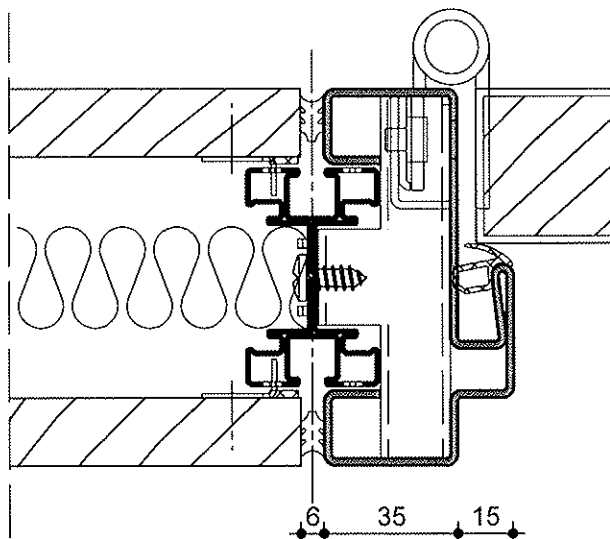


Vollbeplankung / Türzarge M 1:2

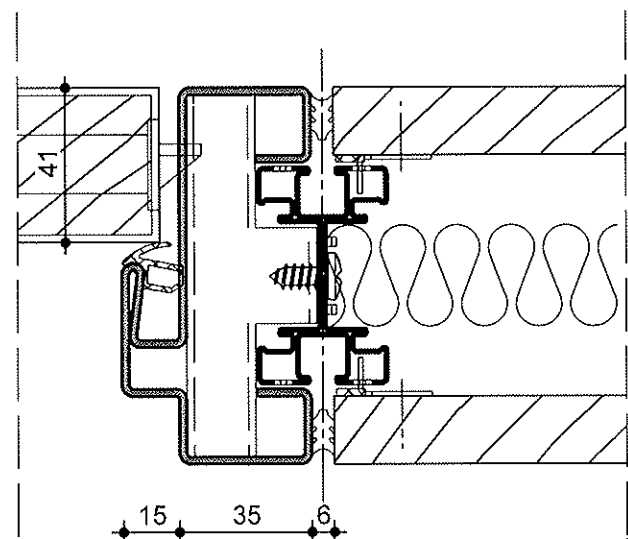

# kelux V 300

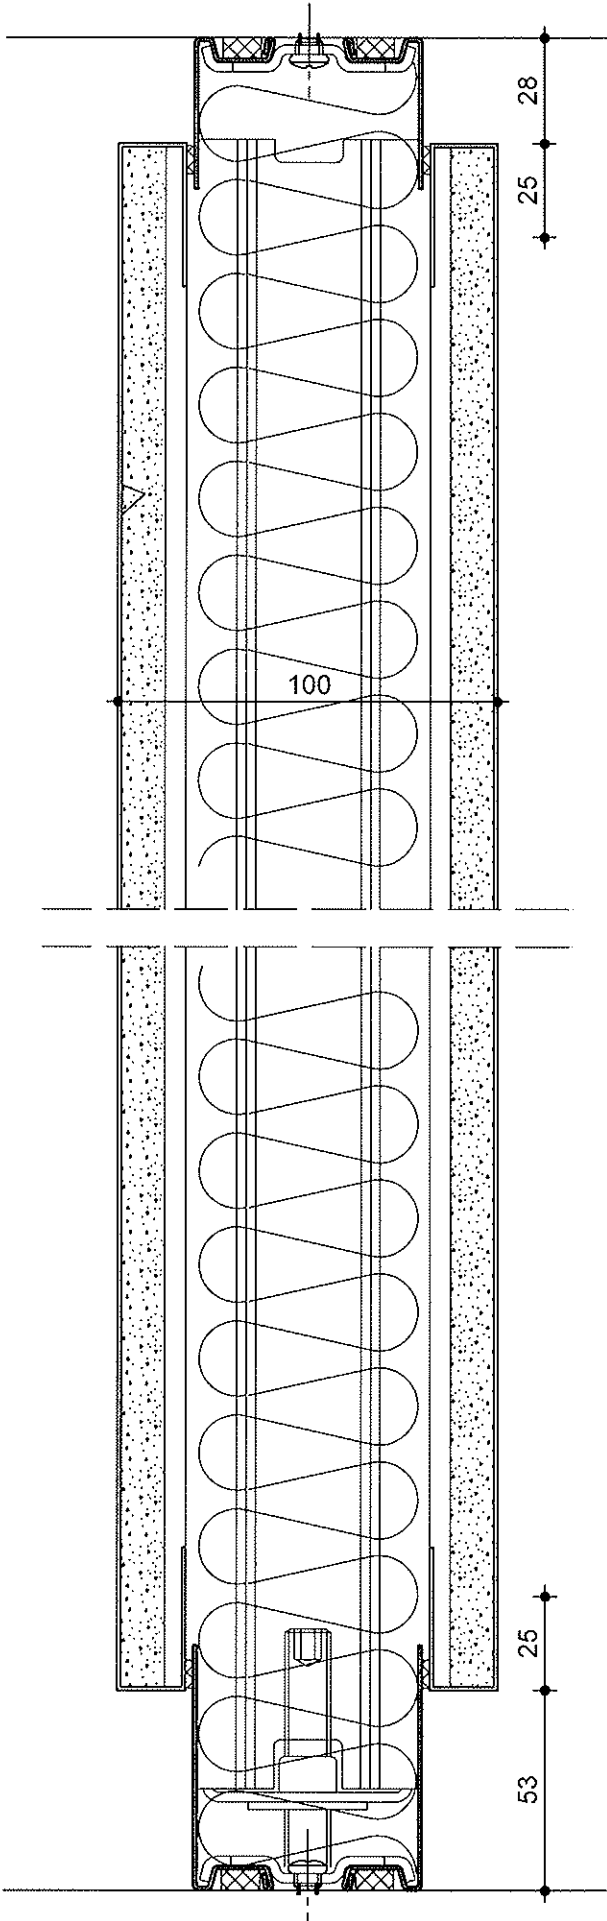


Vollbeplankung M 1:2

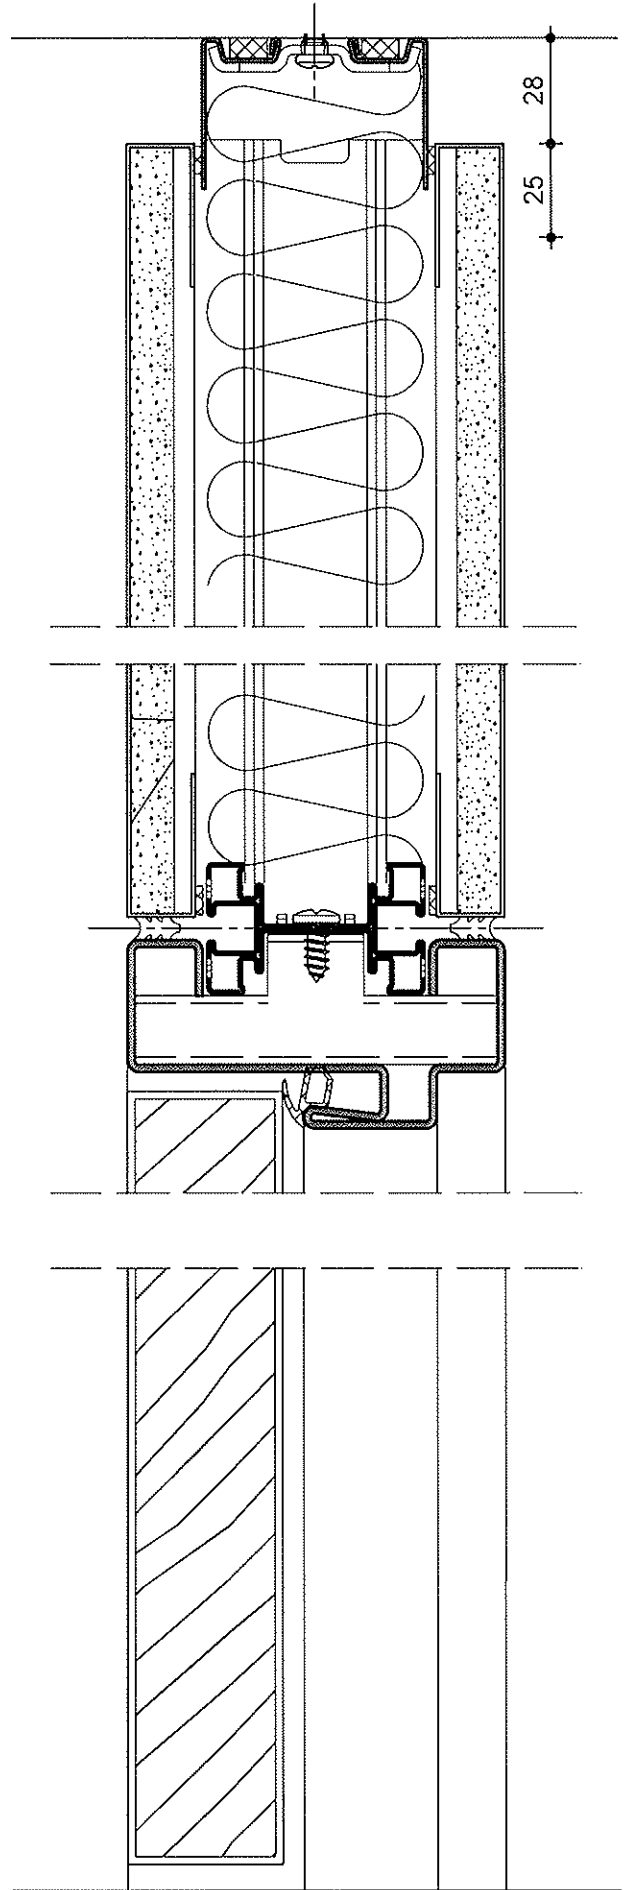


Türzarge M 1:2


# kelux V 300

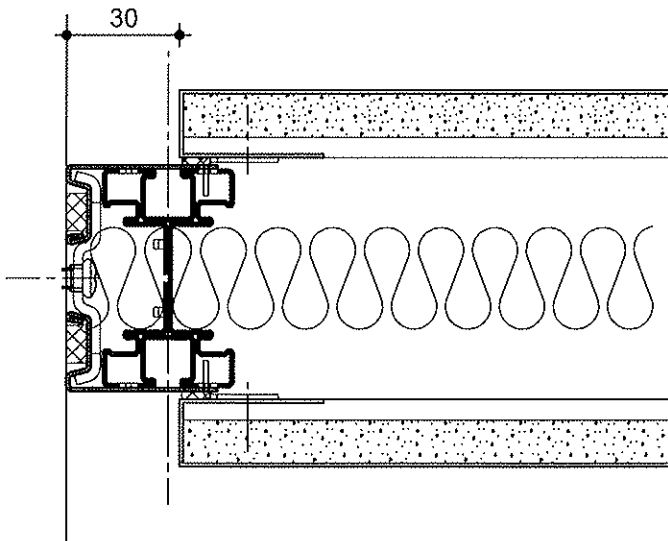


Wandanschluss M 1:2

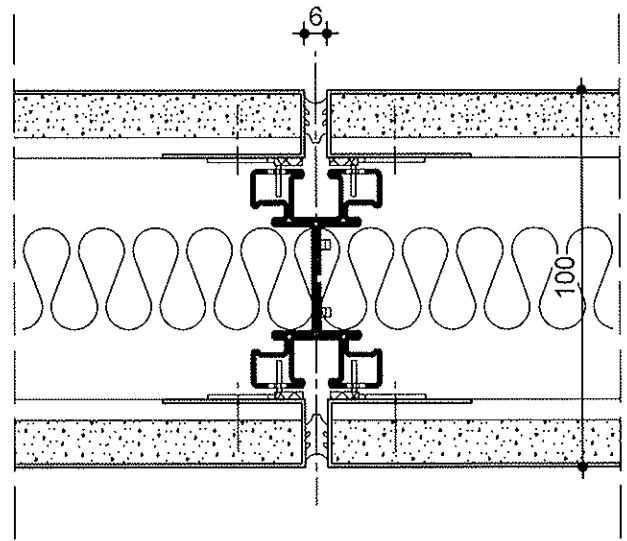


Vollbeplankung M 1:2

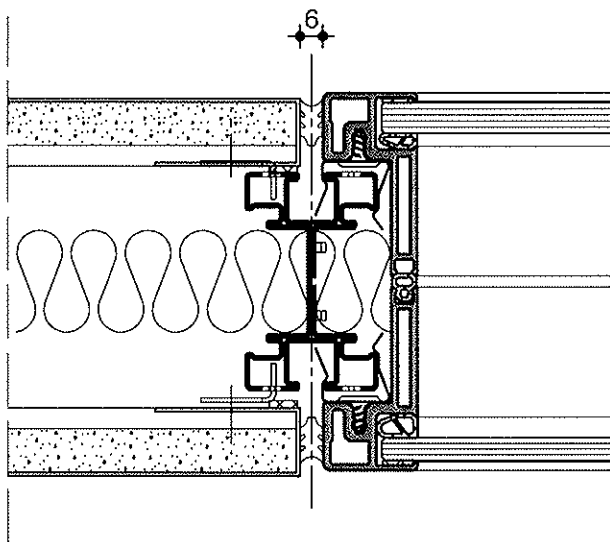


Vollbeplankung / Vollverglasung M 1:2

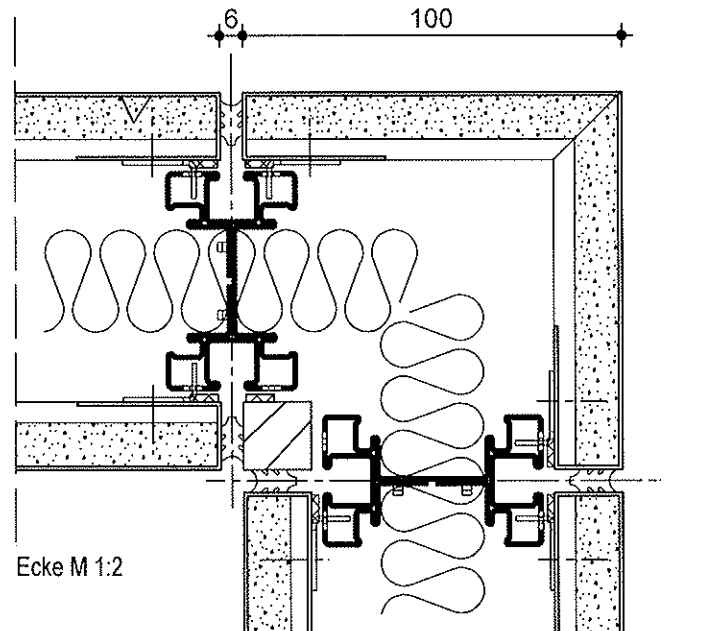


Ecke M 1:2

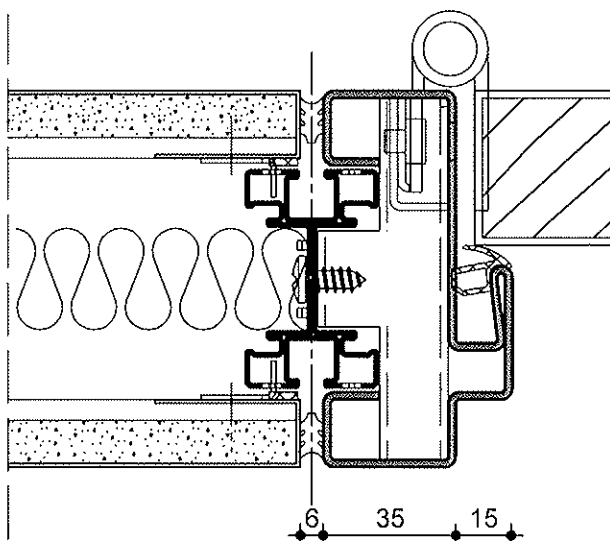


Vollbeplankung / Türzarge M 1:2

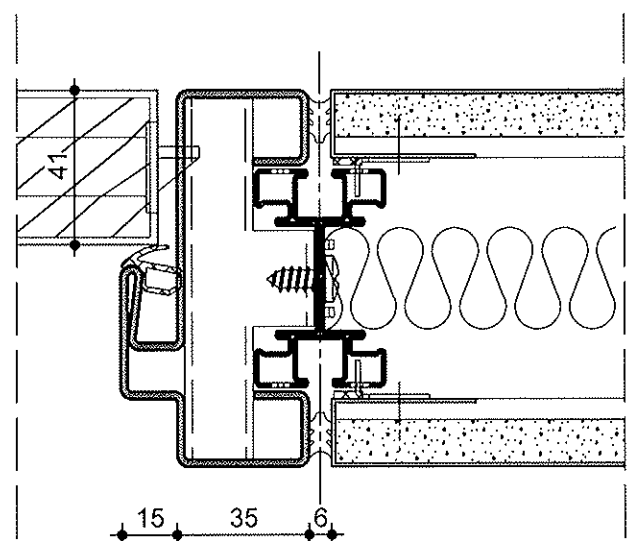

# kelux G 200 / G 200 E

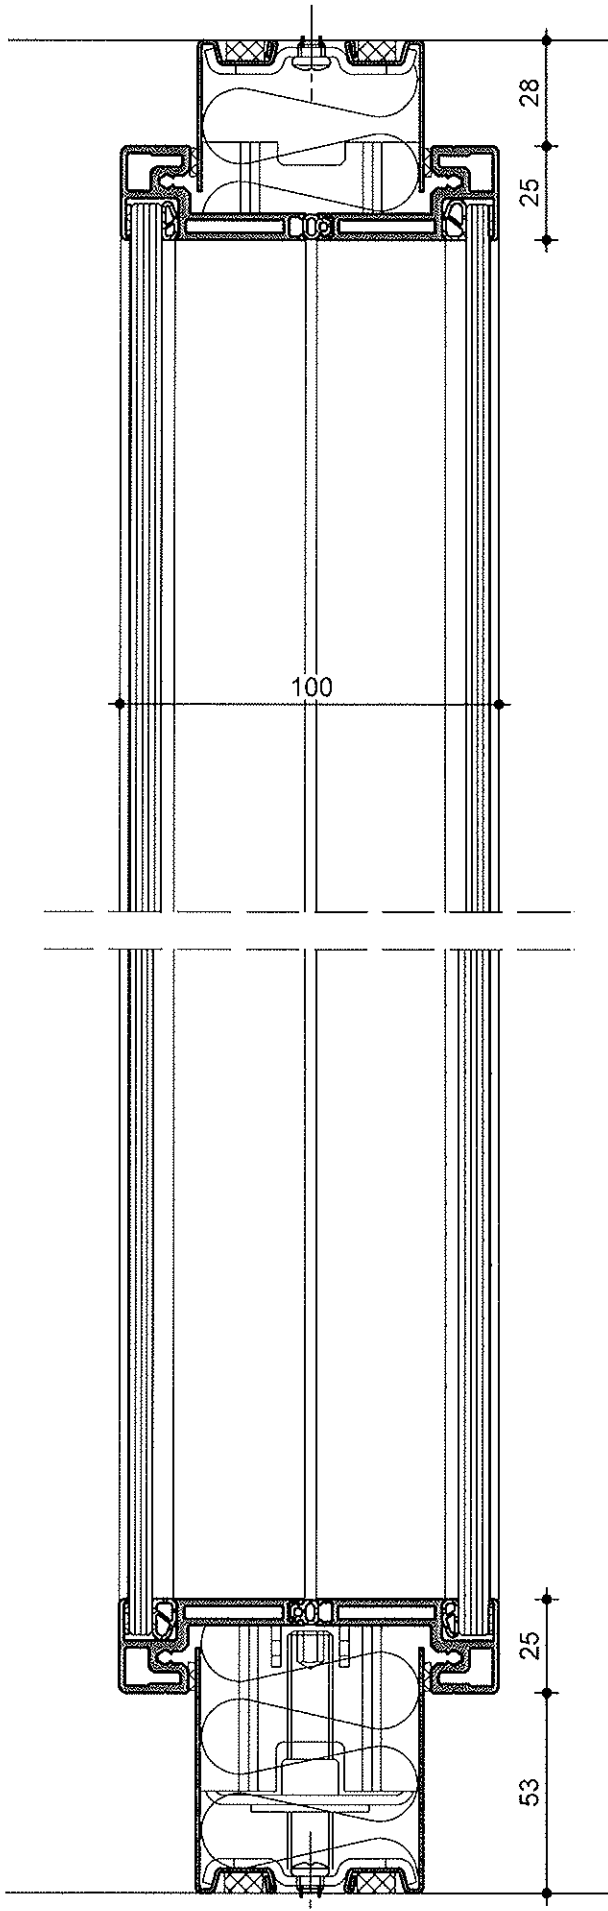


Verglasung M 1:2

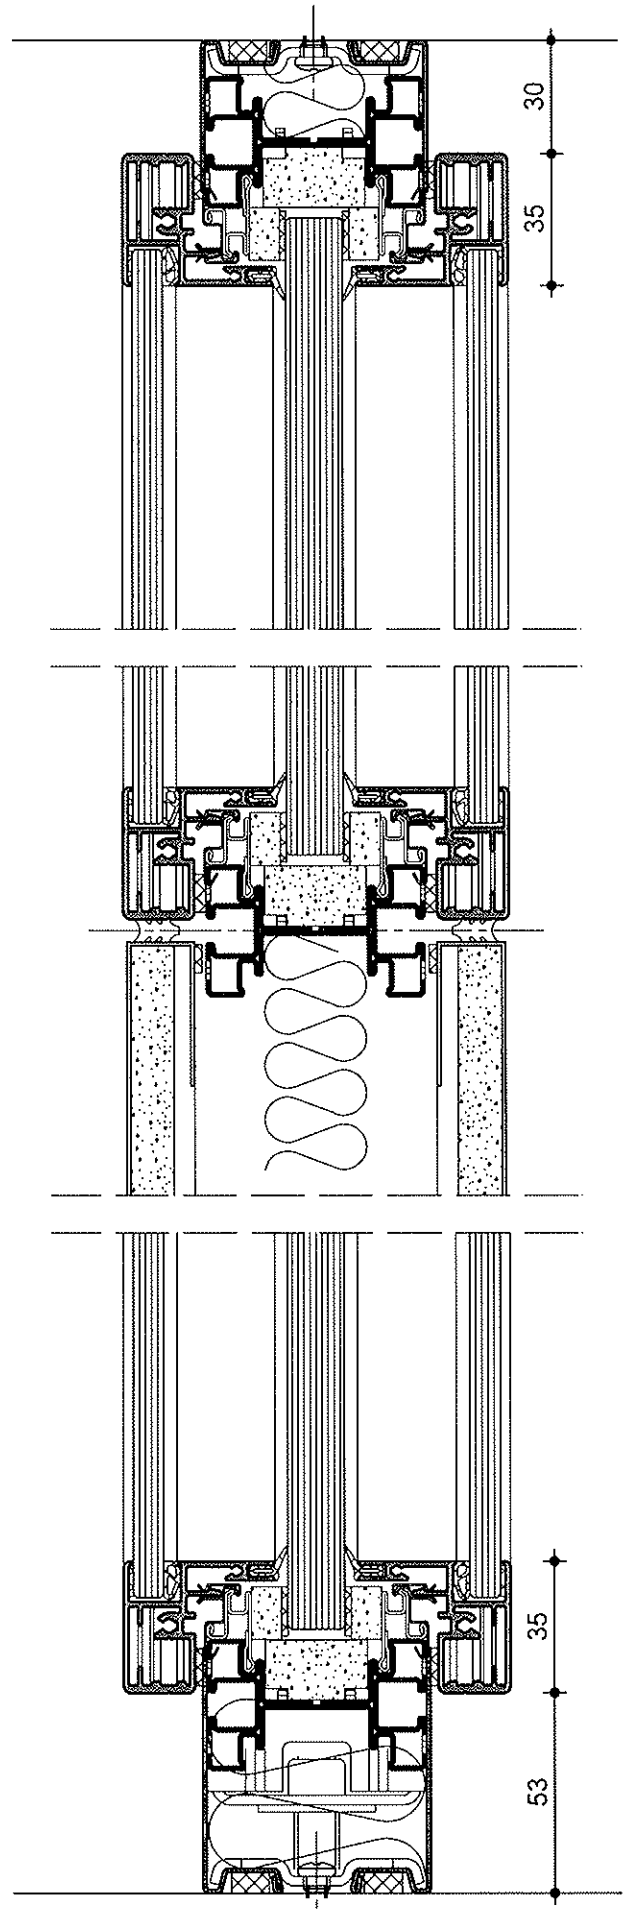


Verglasung EI30 M 1:2


# kelux G 200 / G 200 E

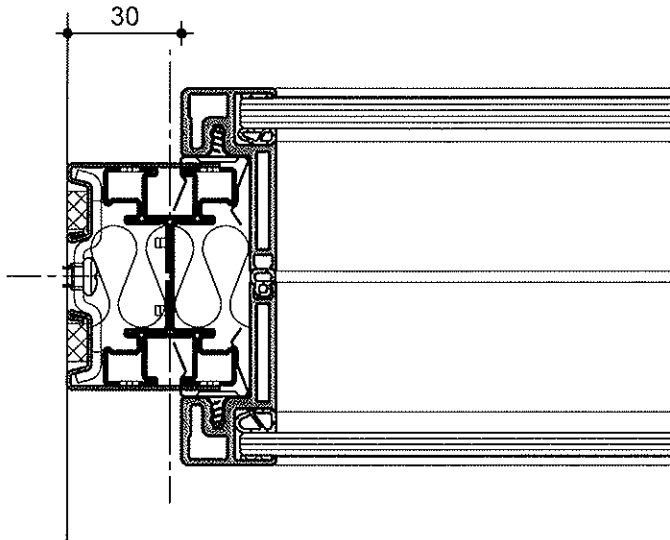


Wandanschluss M 1:2

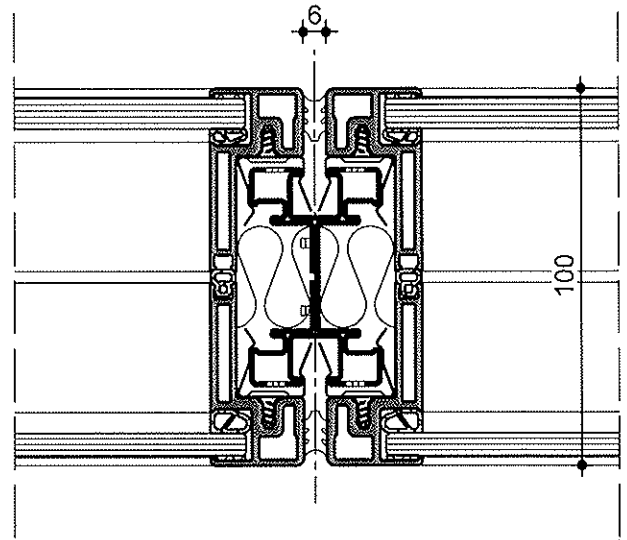


Vollverglasung M 1:2

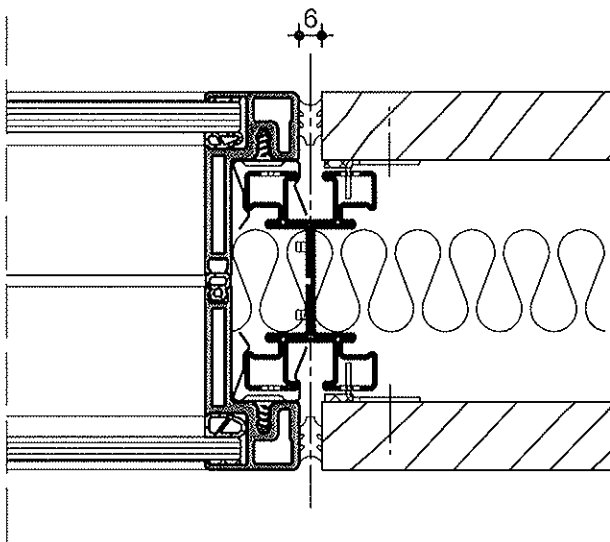


Vollverglasung / Vollbeplankung M 1:2

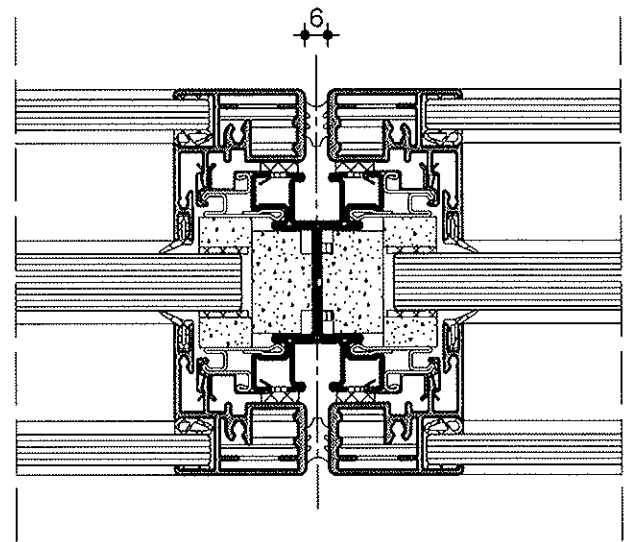


Vollverglasung EI30 M 1:2

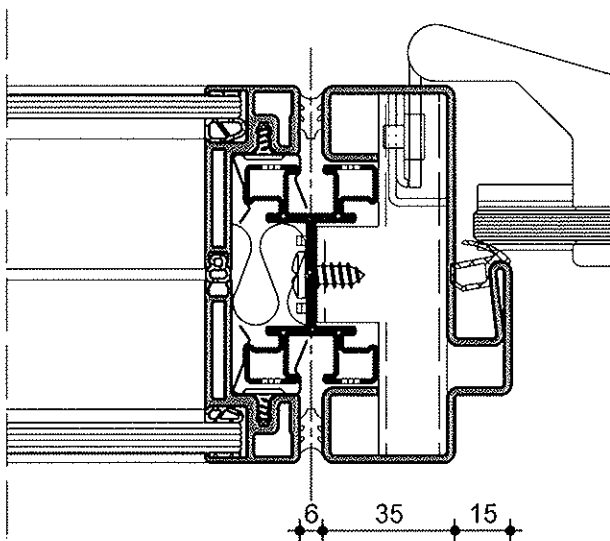


Vollverglasung / Türzarge M 1:2

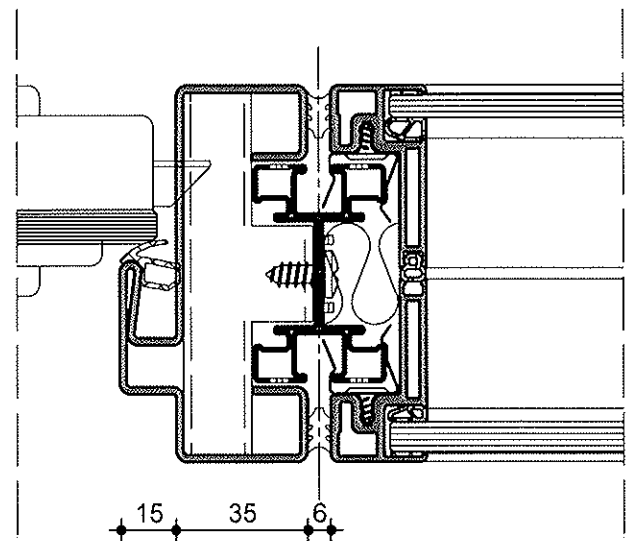

# kelux G 300

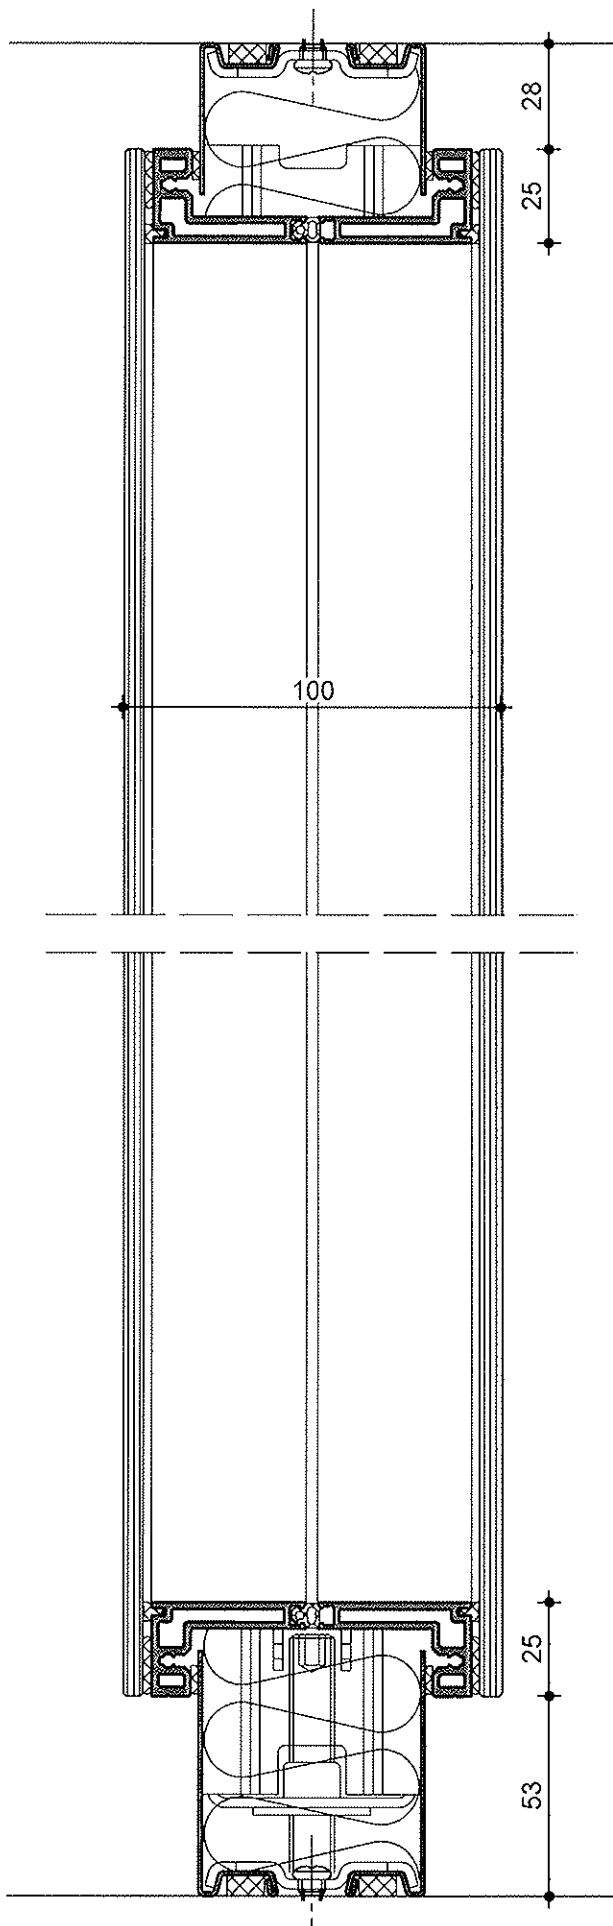


Verglasung M 1:2

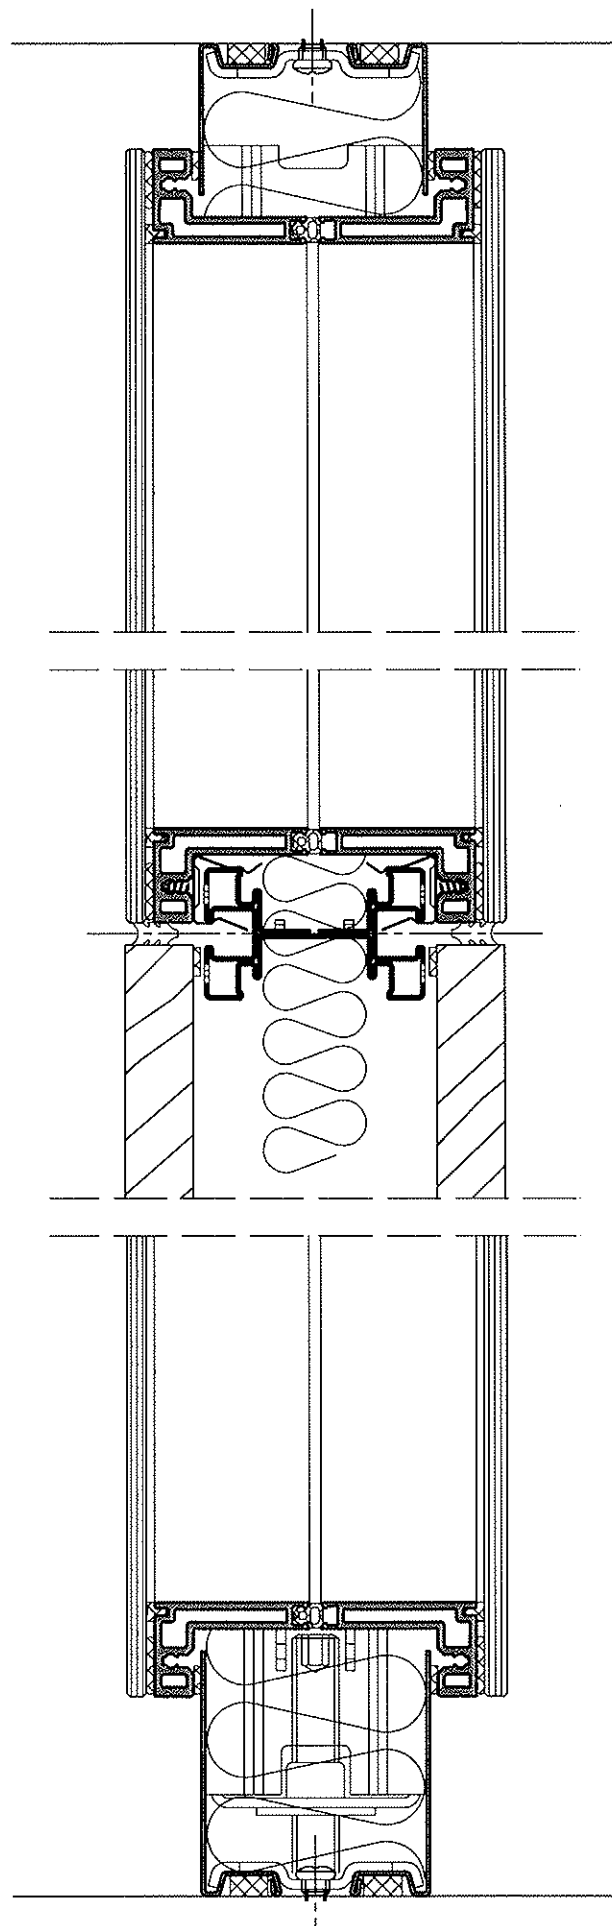


Verglasung M 1:2


# kelux G 300

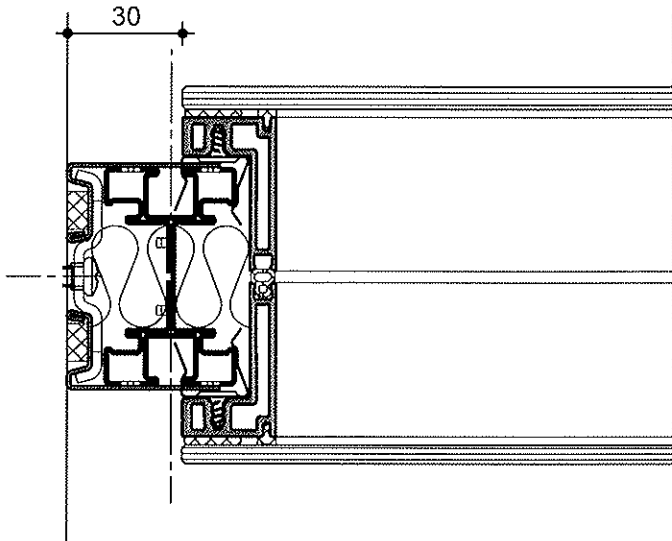


Wandanschluss M 1:2

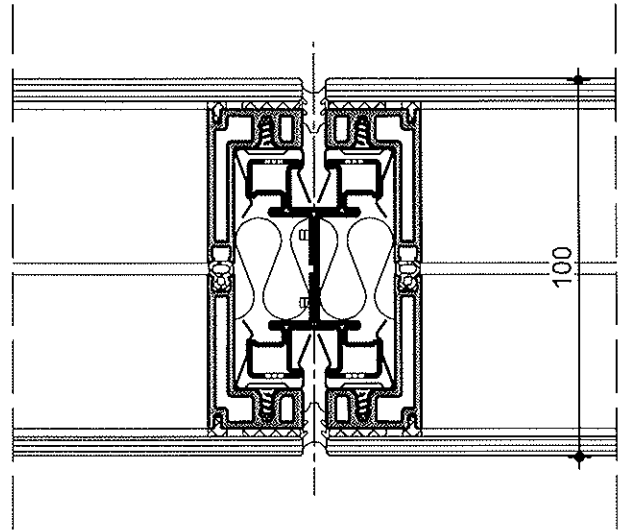


Vollverglasung M 1:2

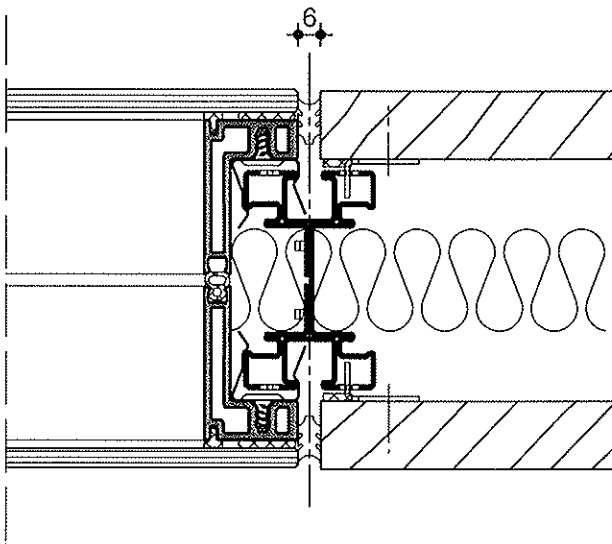


Vollverglasung / Vollbeplankung M 1:2

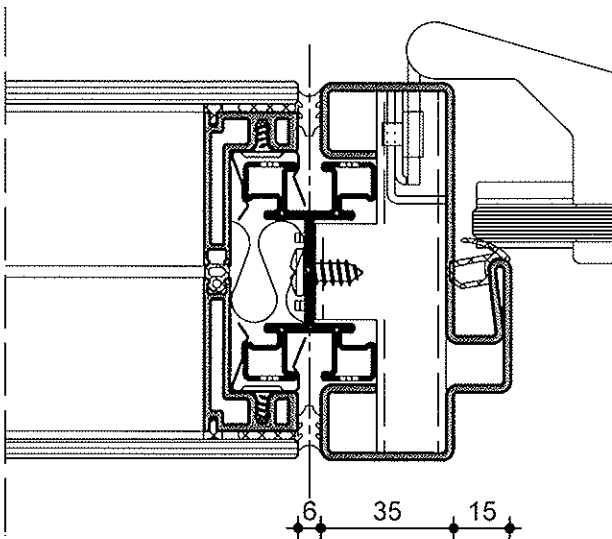


Vollbeplankung / Türzarge M 1:2

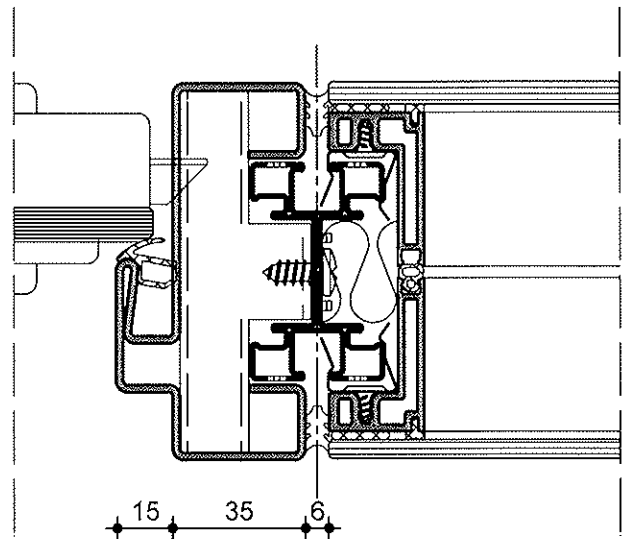

# kelux G 600

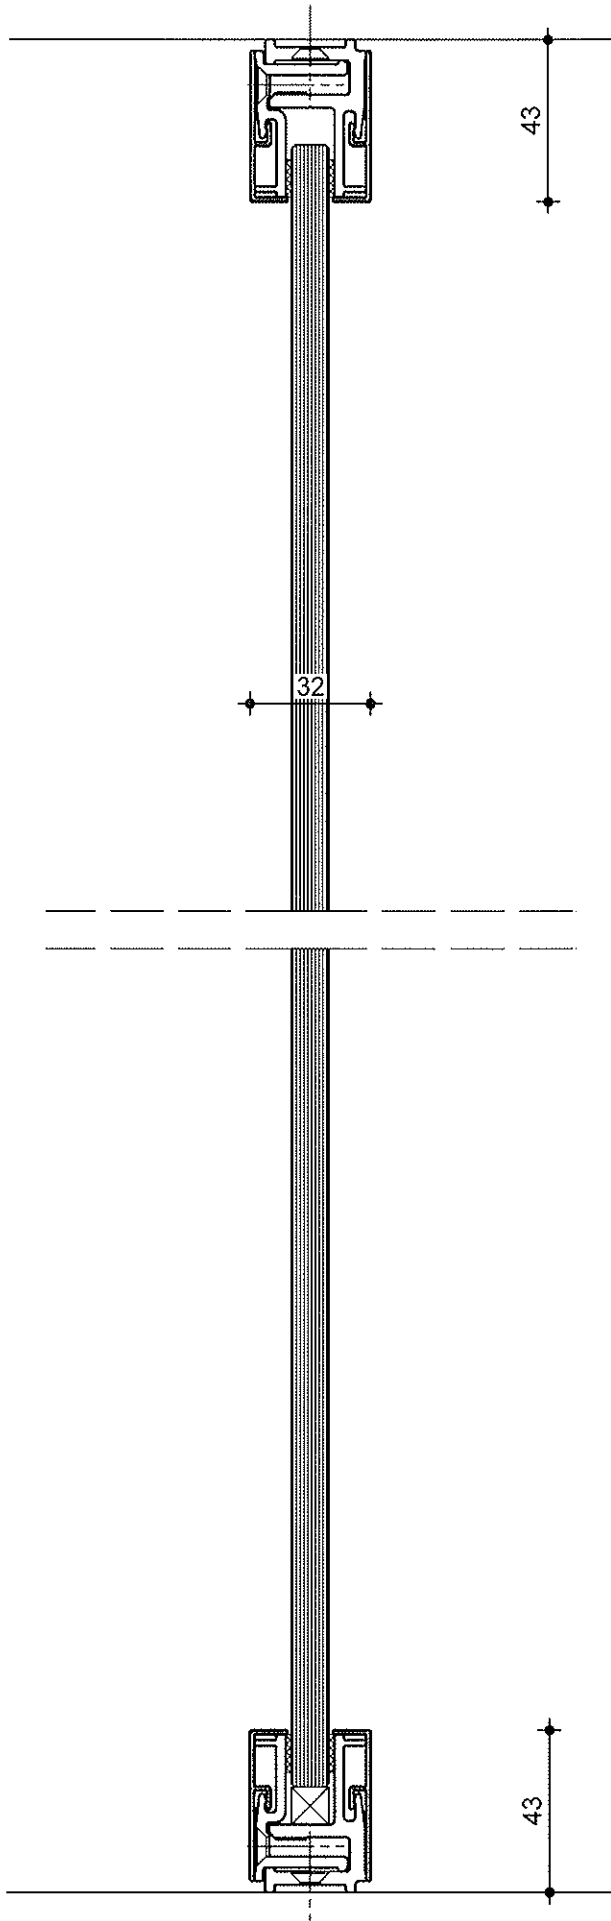


Einscheibenverglasung M 1:2

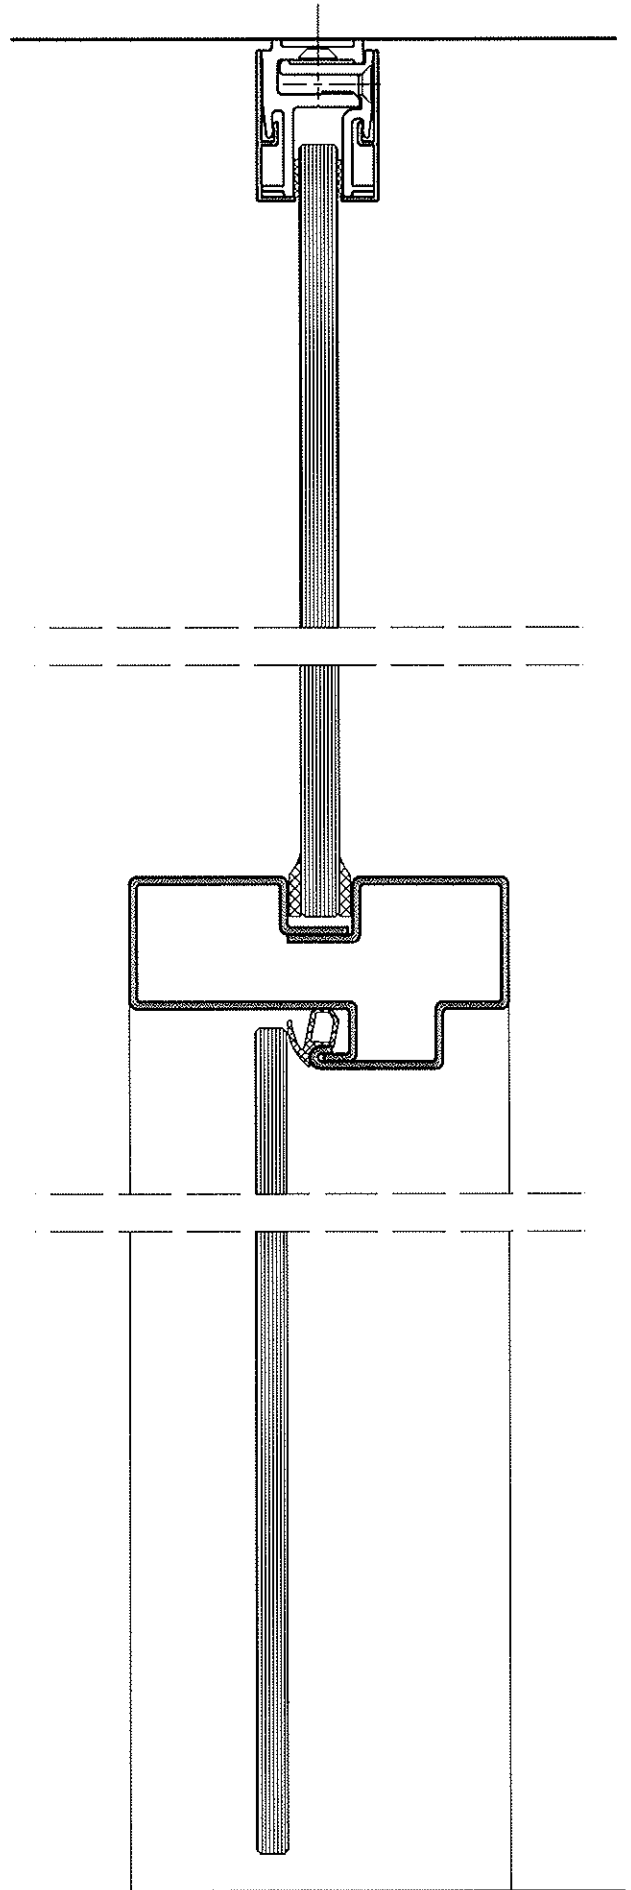


Türzarge M 1:2


# kelux G 600

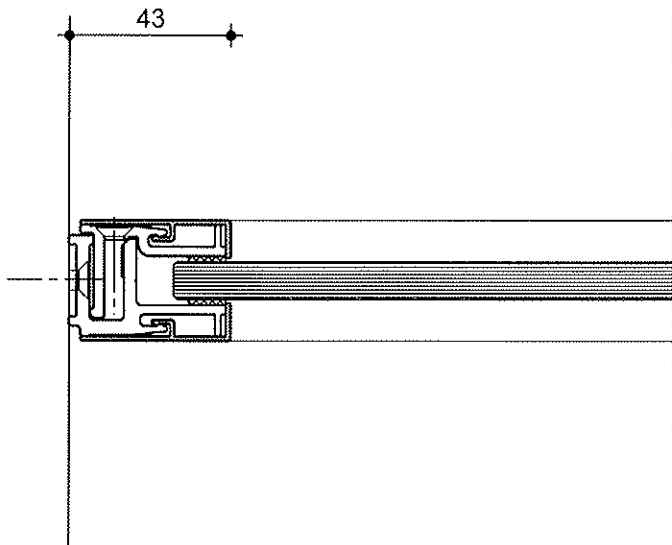


Wandanschluss M 1:2

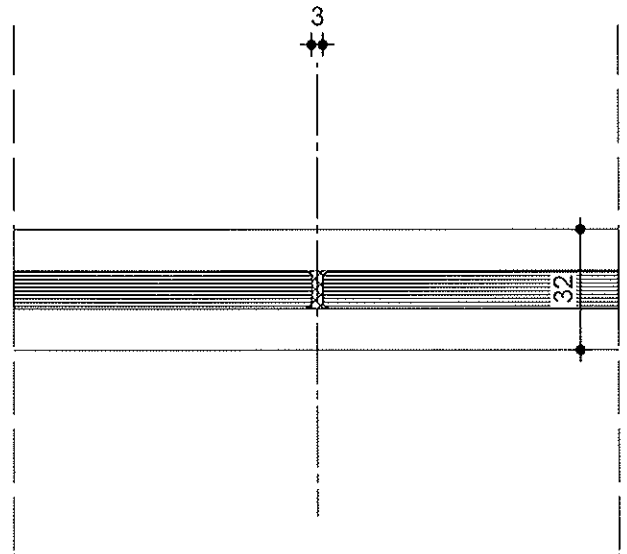

Vollbeplankung M 1:2

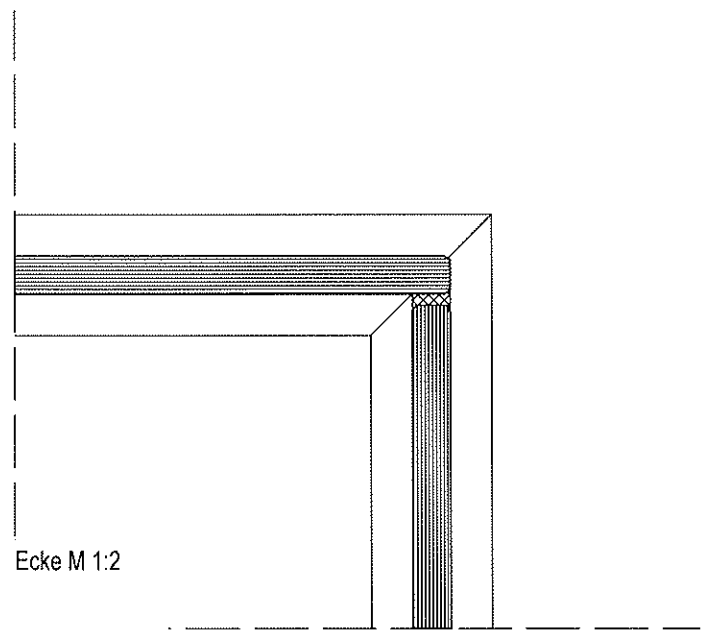

Ecke M 1:2

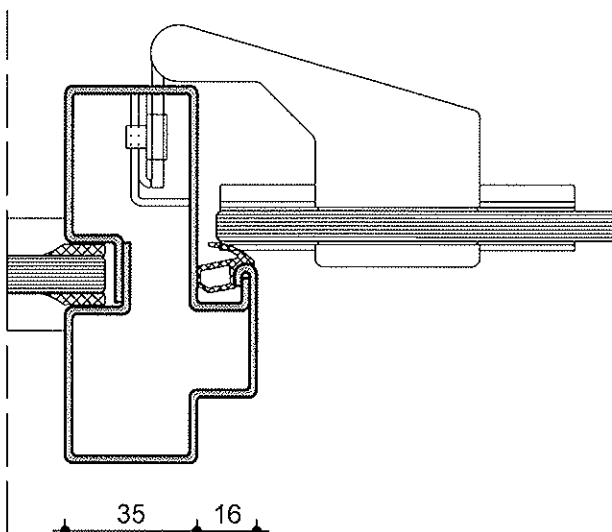

Vollbeplankung / Türzarge M 1:2

