




Space Tech 98 G

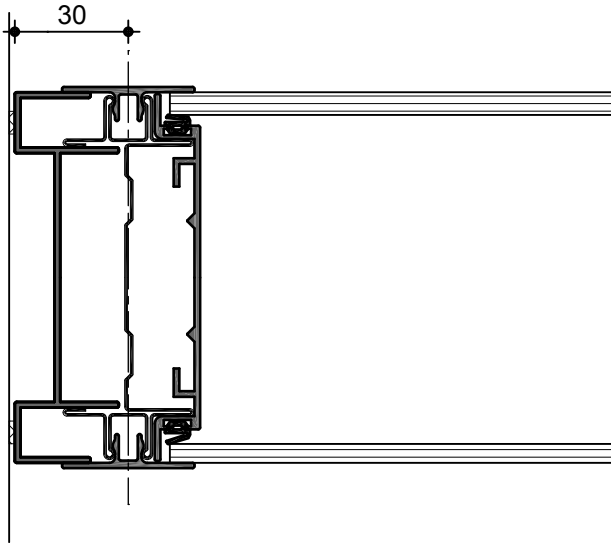


Wandanschluss M 1:2

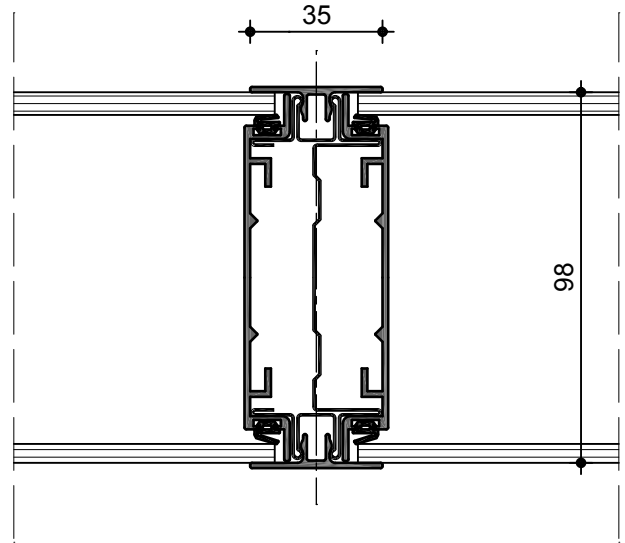


Verglasung M 1:2

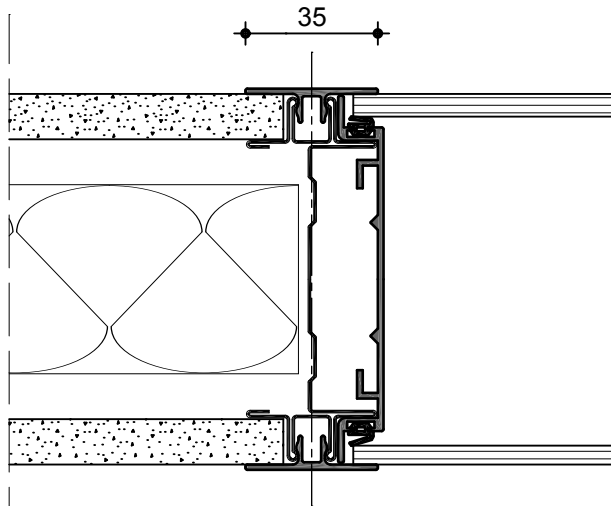


Vollbeplankung / Verglasung M 1:2

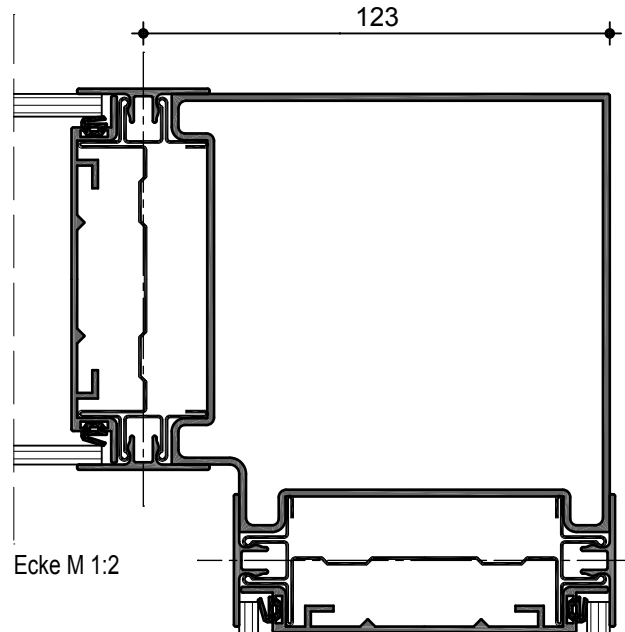



Ecke M 1:2

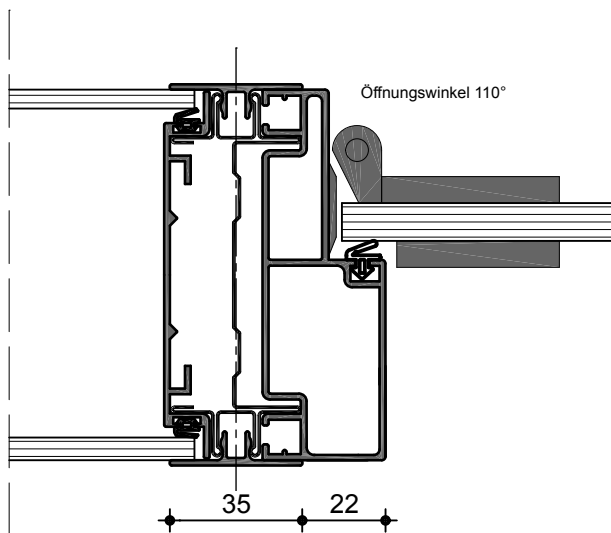

Verglasung / Türzarge M 1:2

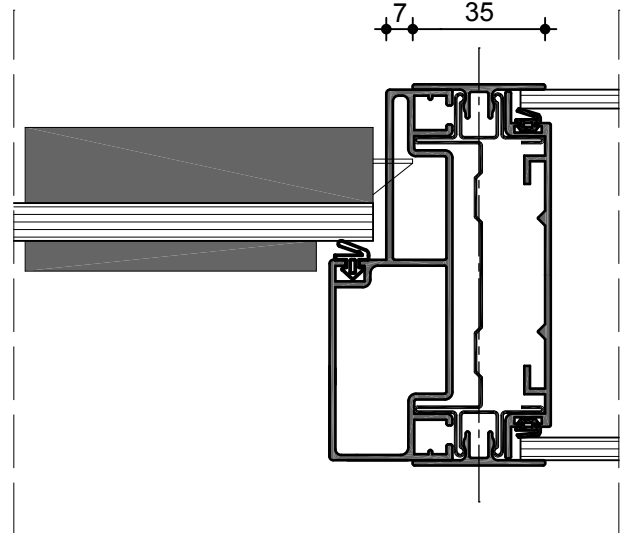

Space Tech 98 G

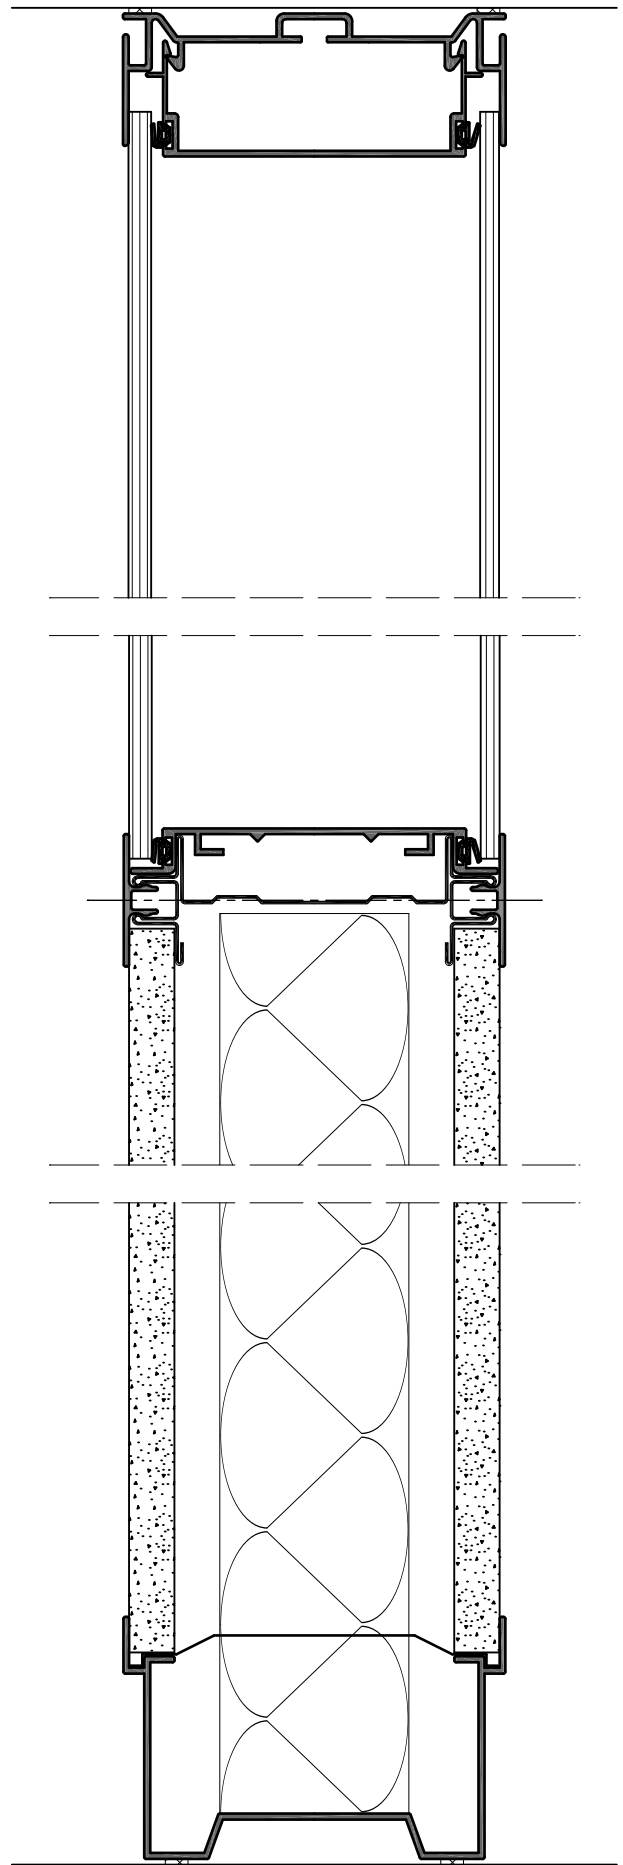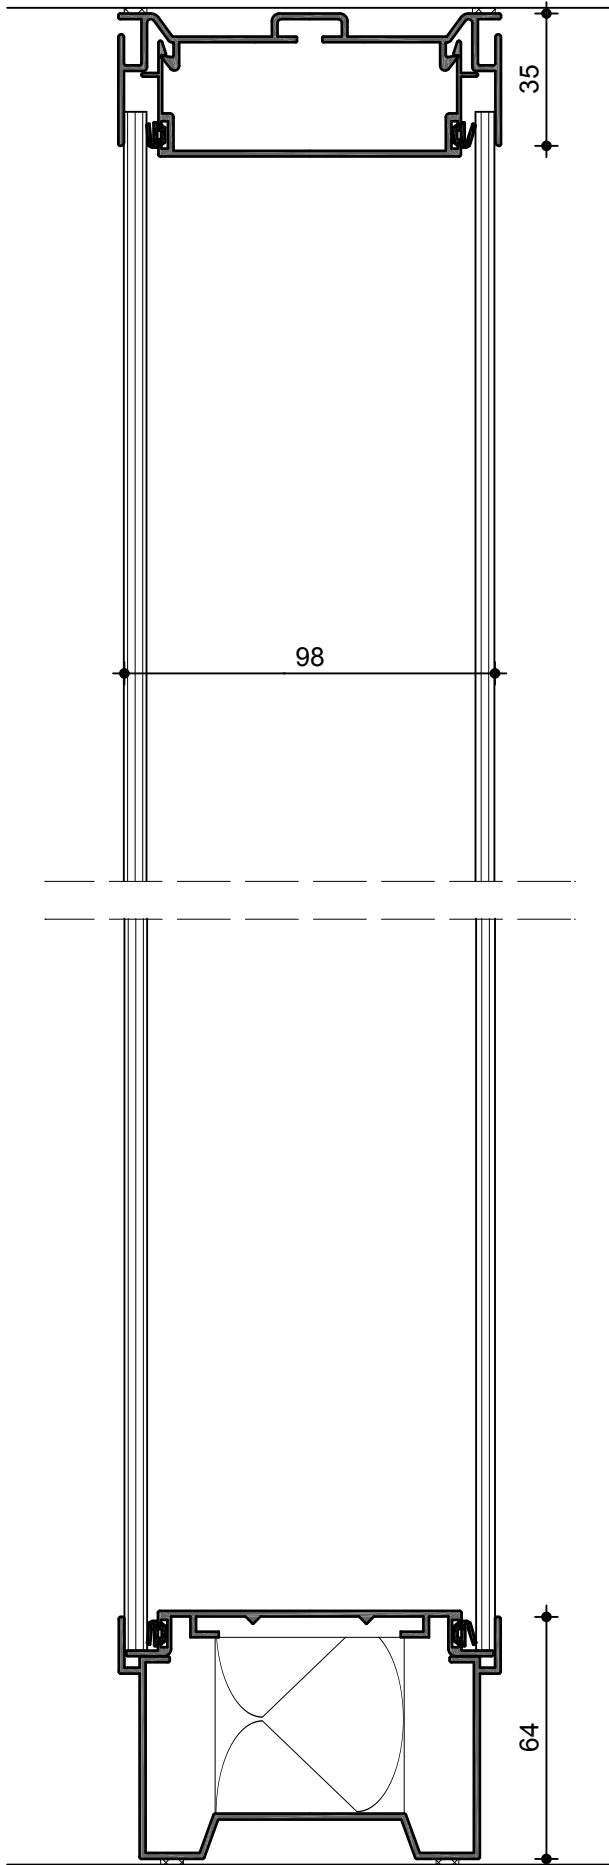


Sypla Doku 1.07


Verglasung M 1:2

Brüstungsverglasung M 1:2


Space Tech 98 V

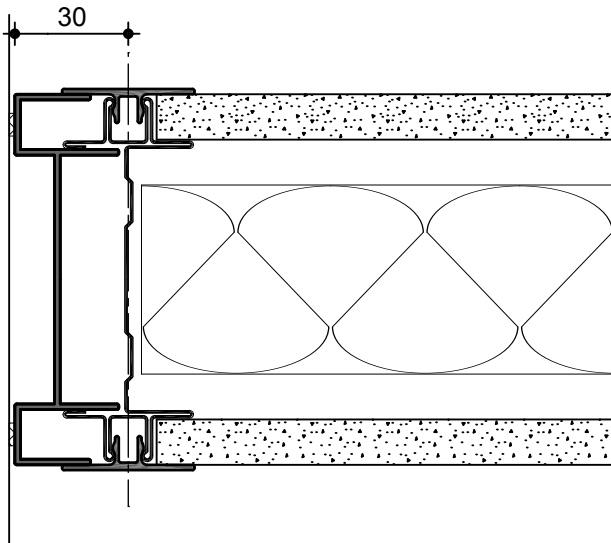


Wandanschluss M 1:2

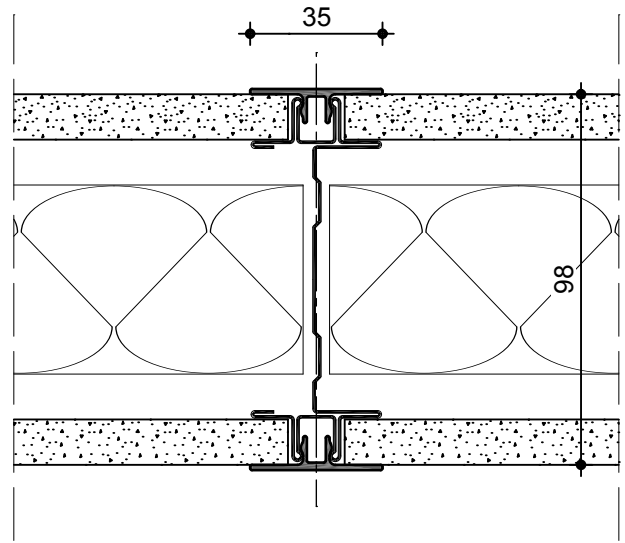


Vollbeplankung M 1:2

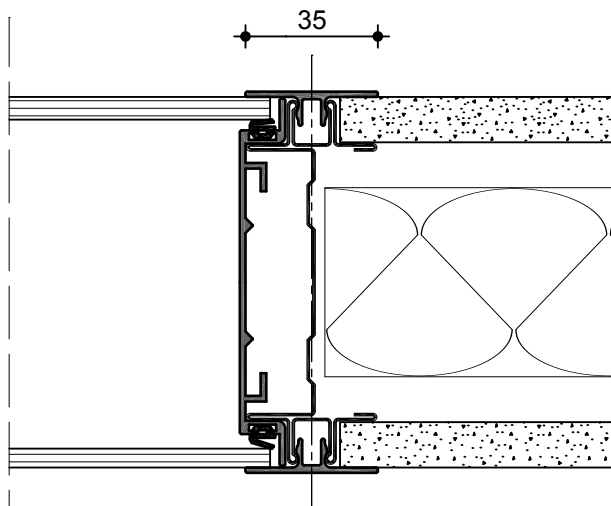


Verglasung / Vollbeplankung M 1:2

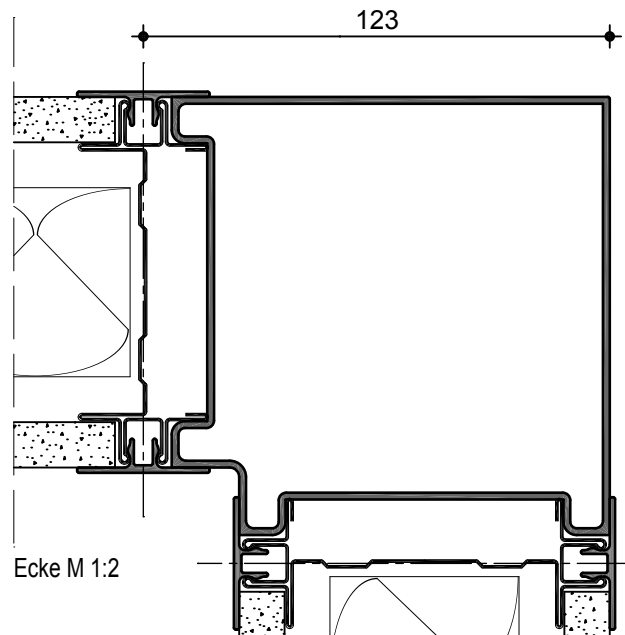


Ecke M 1:2

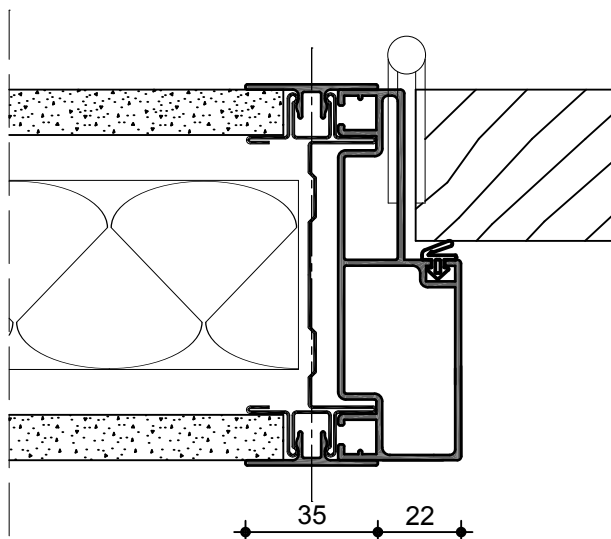


Vollbeplankung / Türzarge M 1:2

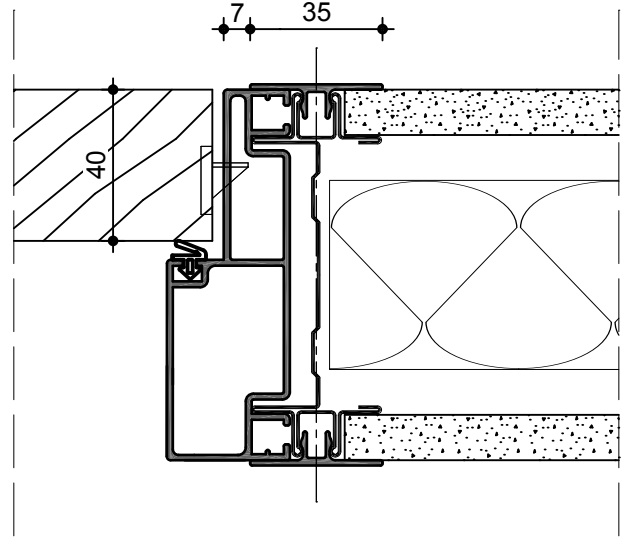

Space Tech 98 V

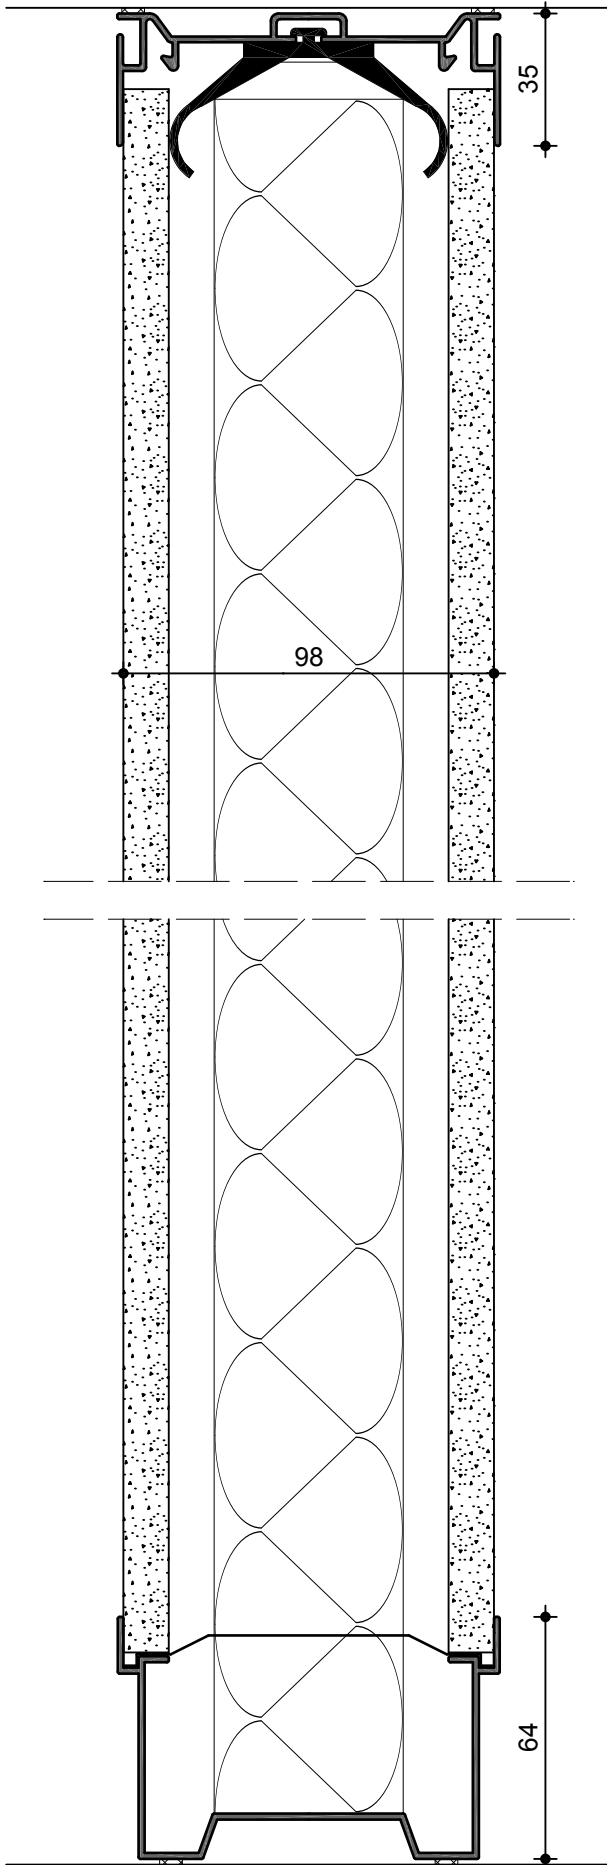


Vollbeplankung M 1:2

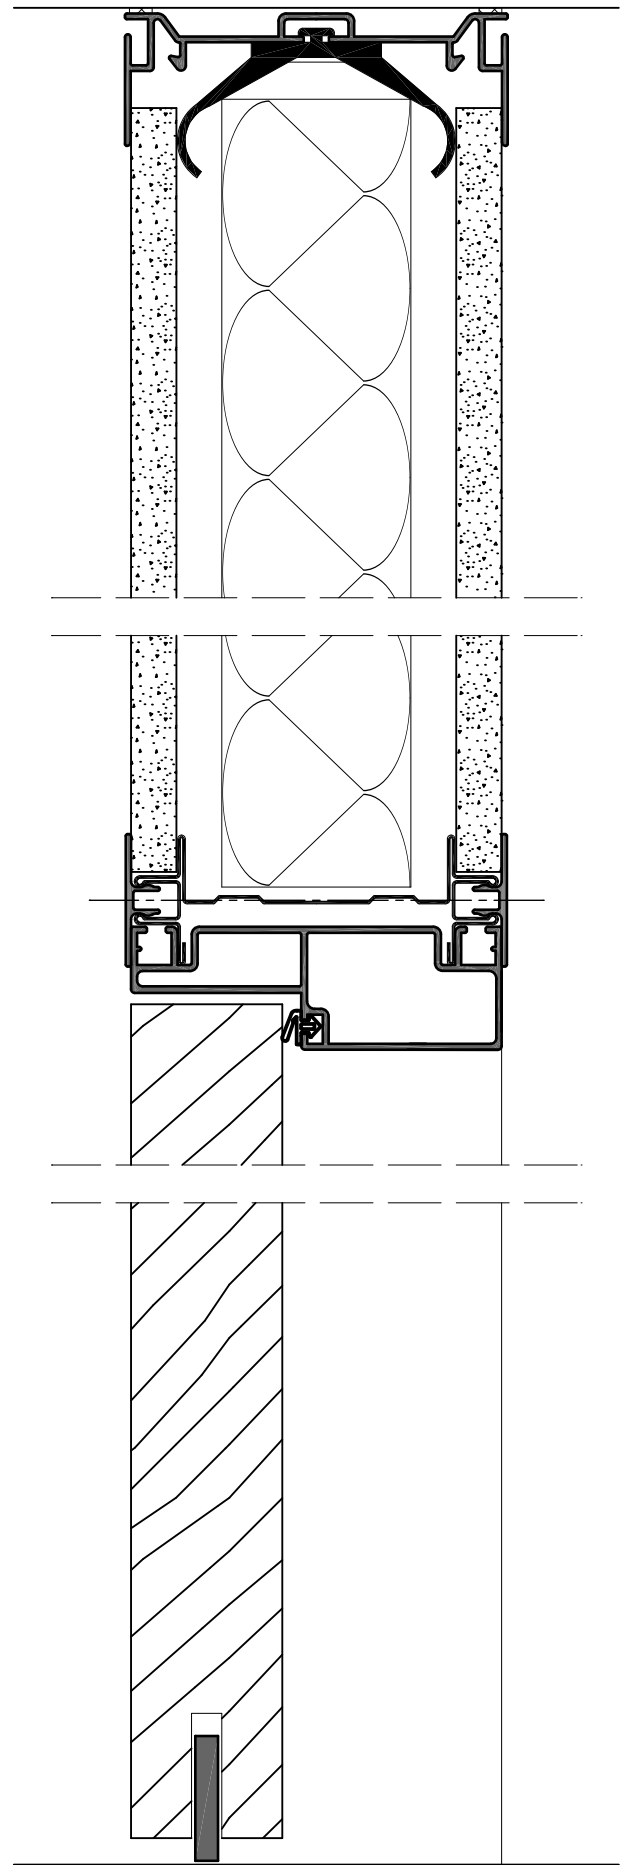


Türzarge M 1:2


Tecnoline

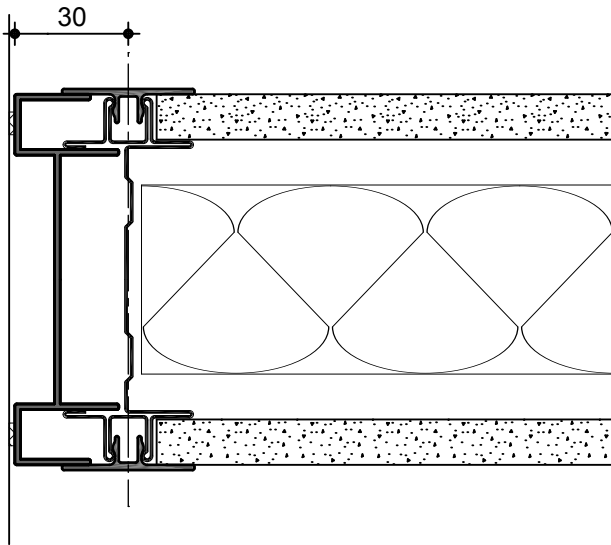


Wandanschluss M 1:2

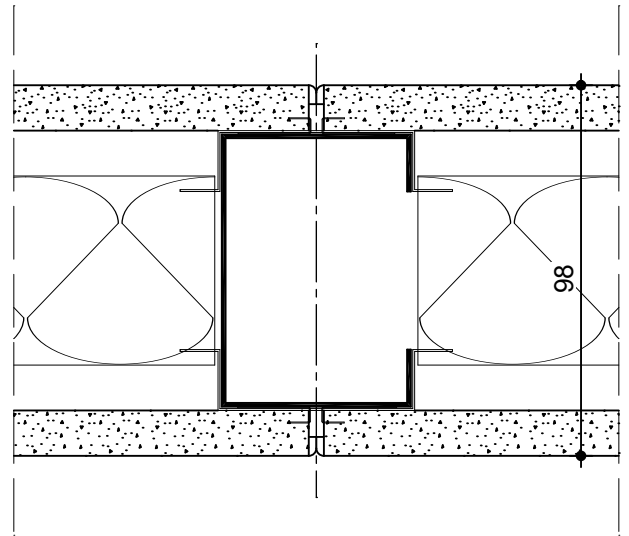


Vollbeplankung M 1:2

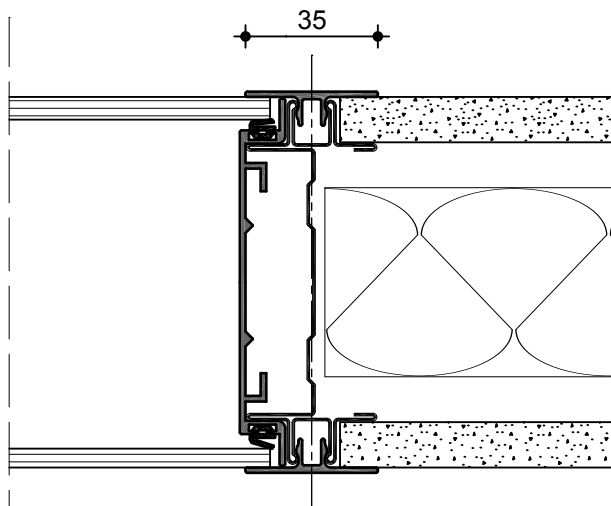


Verglasung / Vollbeplankung M 1:2

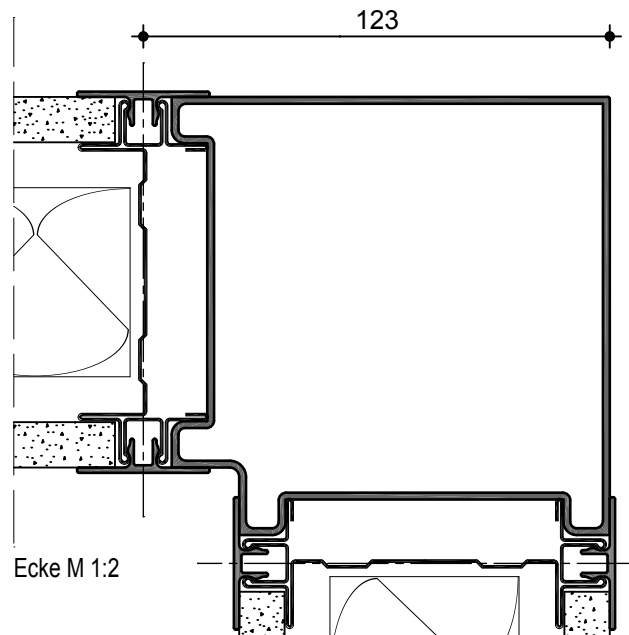





Ecke M 1:2

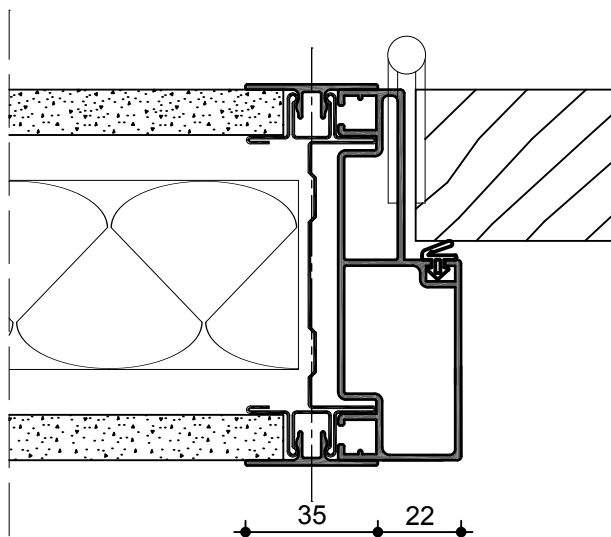

Vollbeplankung / Türzarge M 1:2

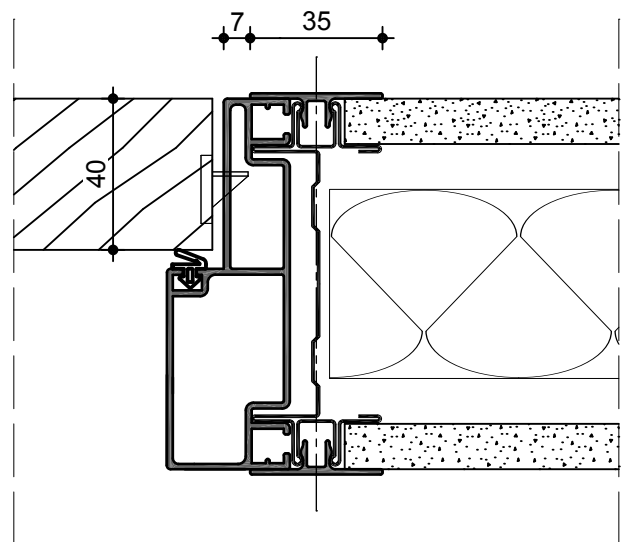

Tecnoline

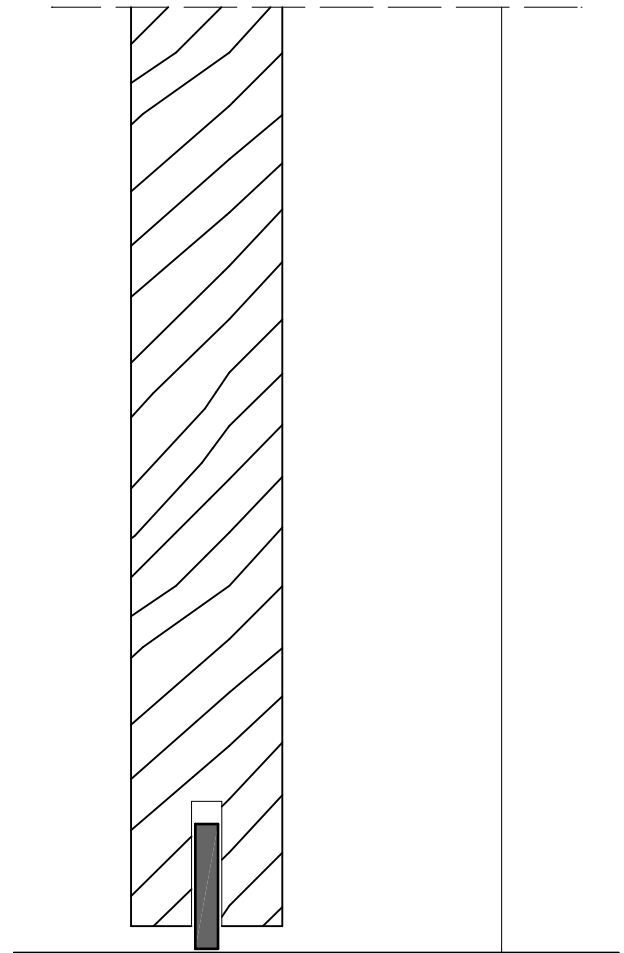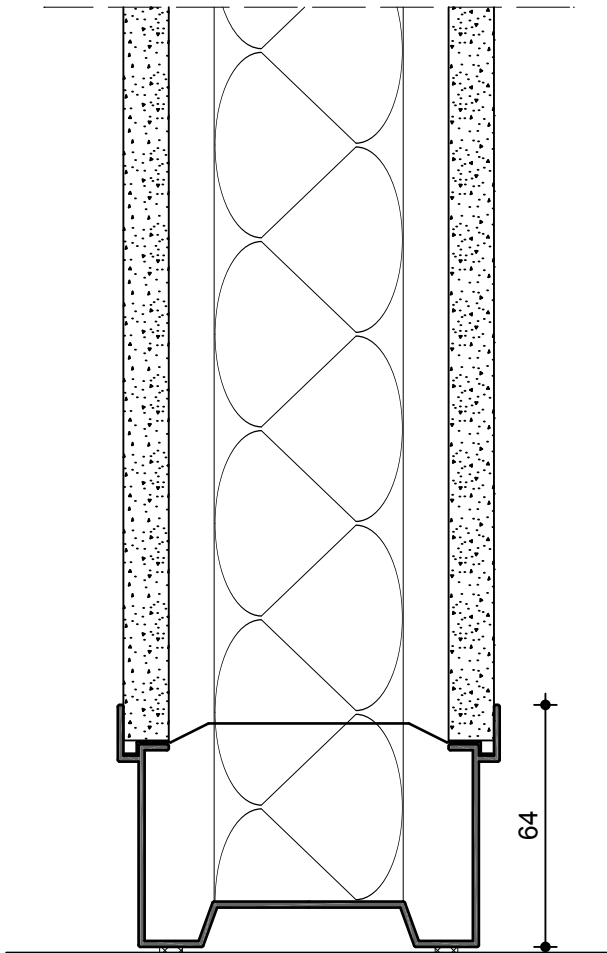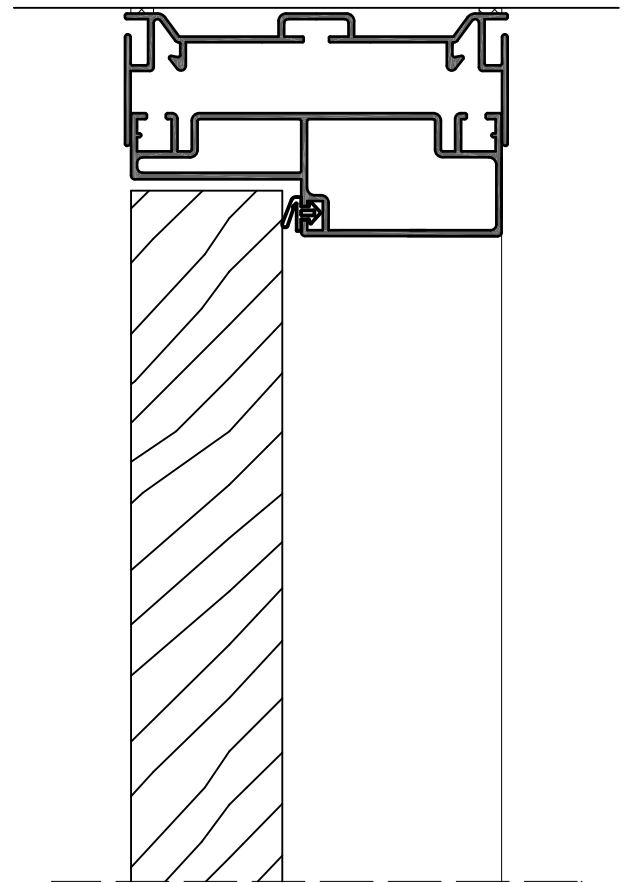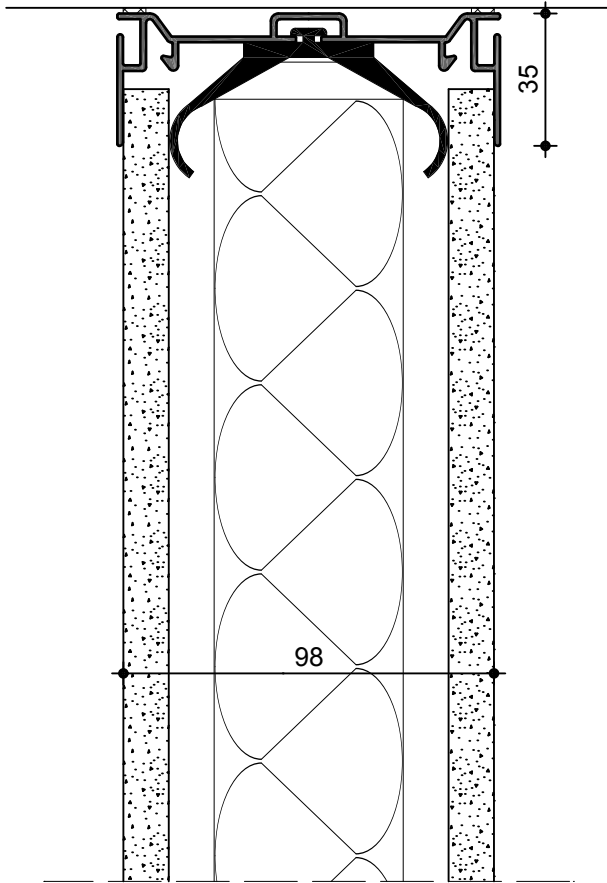

Sypla Doku 1.07

Vollbeplankung M 1:2

Türzarge M 1:2