




fecofix

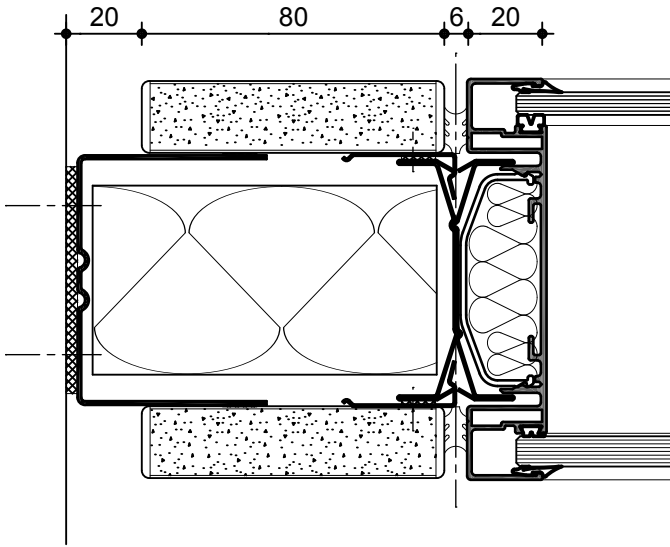


Wandanschluss M 1:2

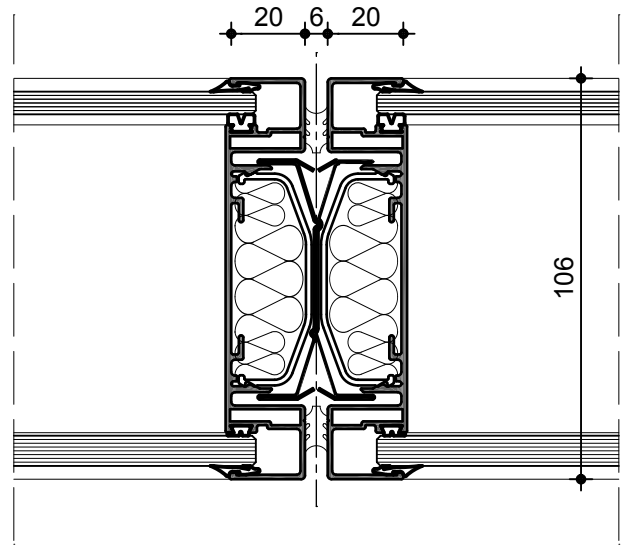


Verglasung M 1:2

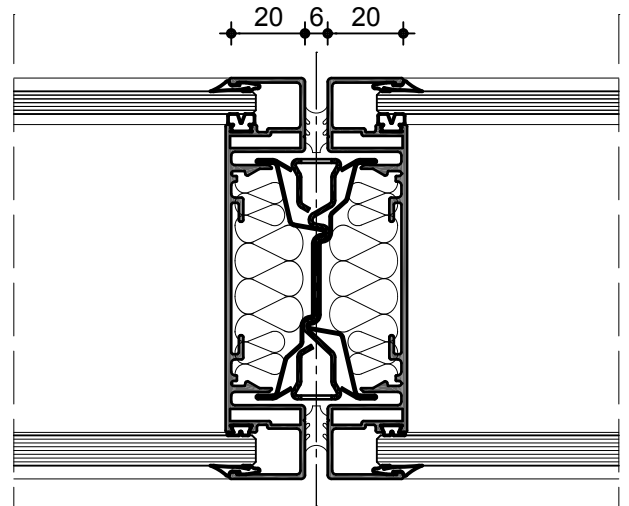


Verglasung mit Regalständer M 1:2

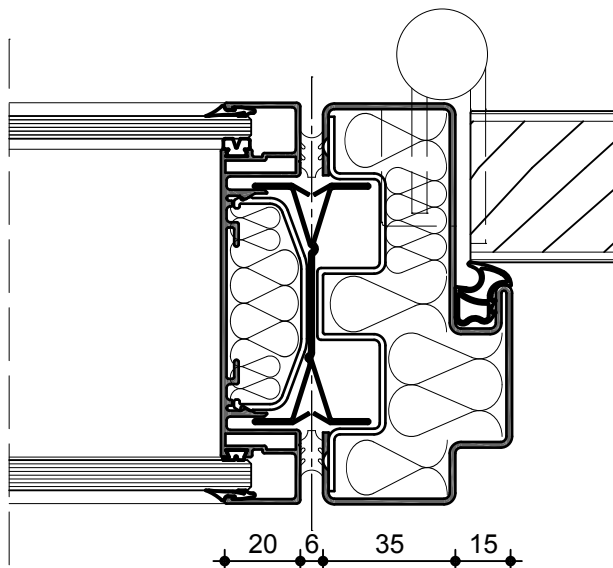


Verglasung / Türzarge M 1:2

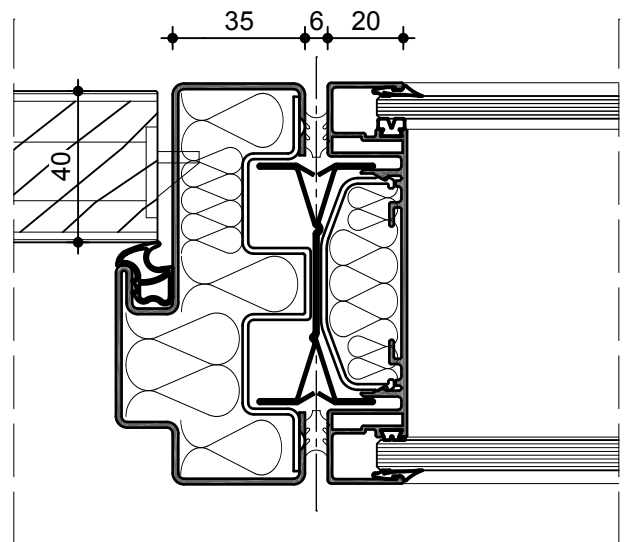

fecofix

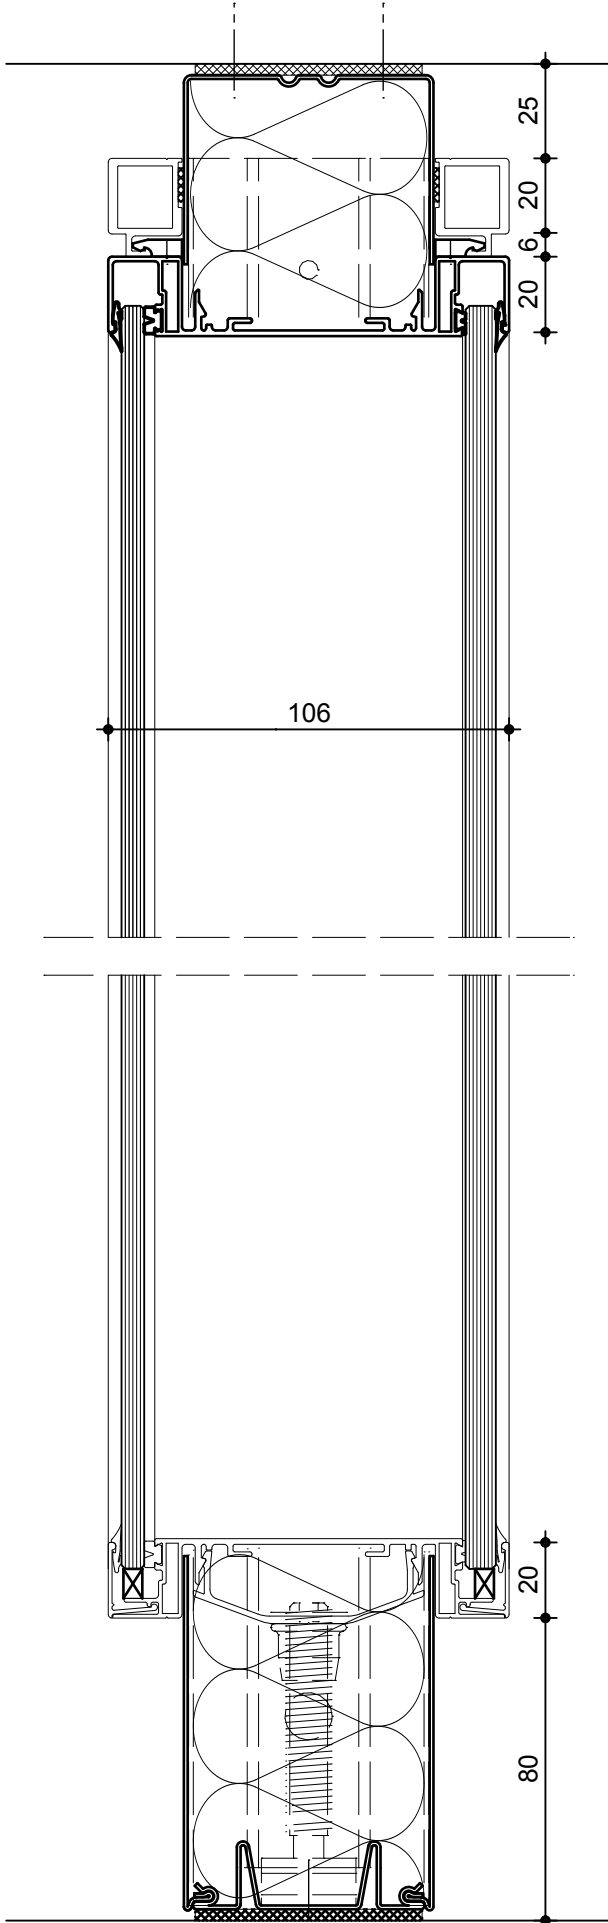


Verglasung M 1:2

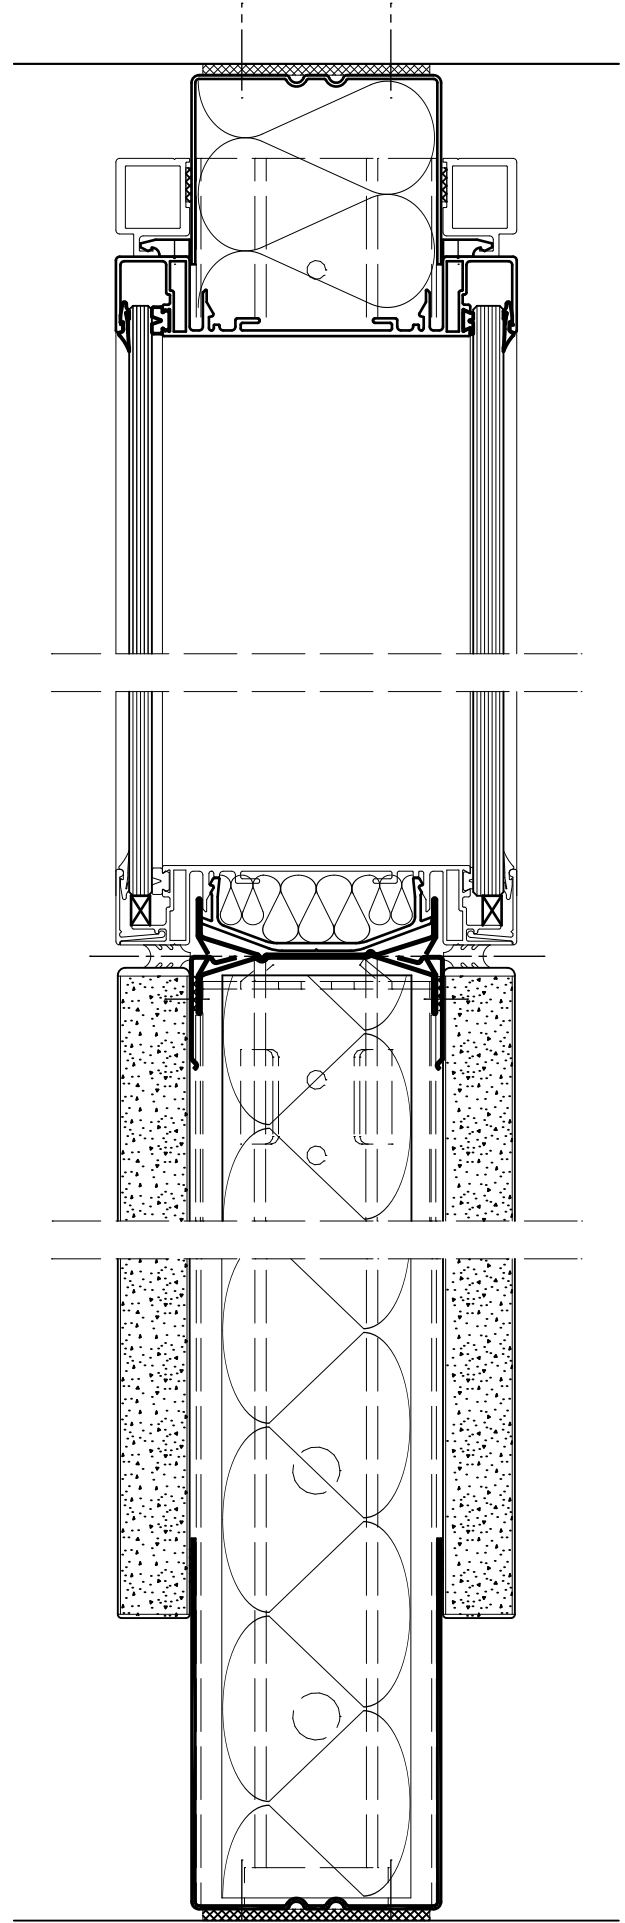


Oblichtverglasung M 1:2


fecolux

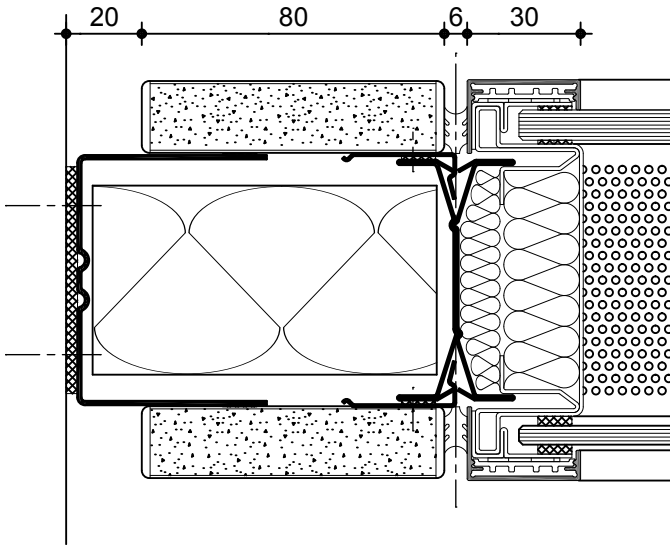


Wandanschluss M 1:2

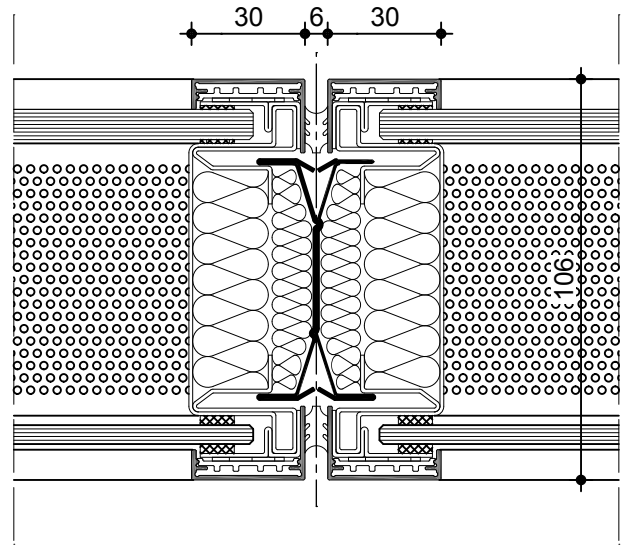


Verglasung M 1:2

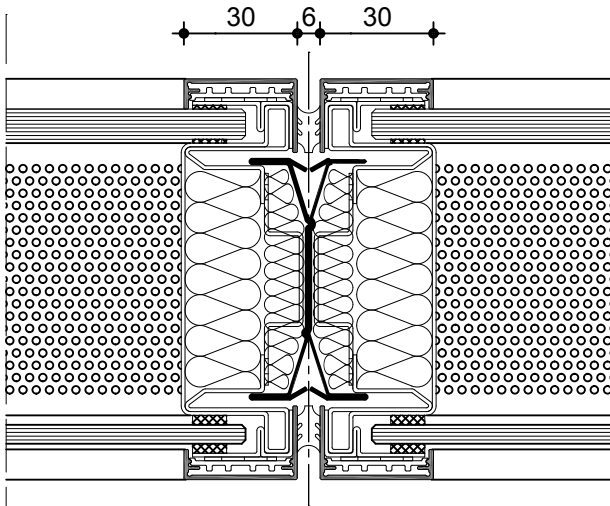


Verglasung EI30 M 1:2

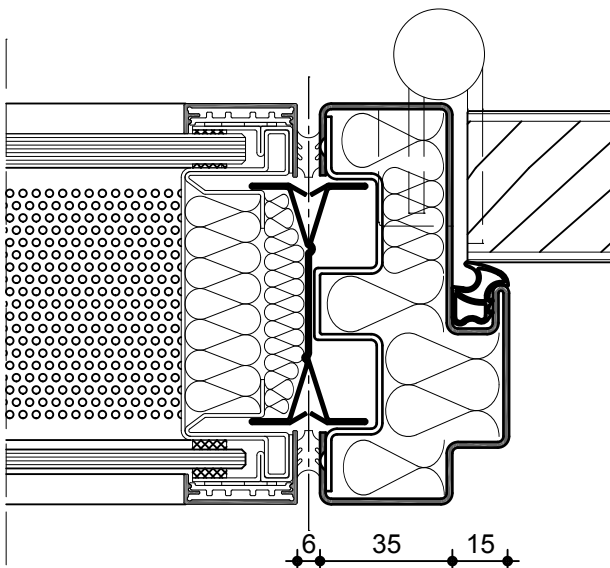


Verglasung / Türzarge M 1:2

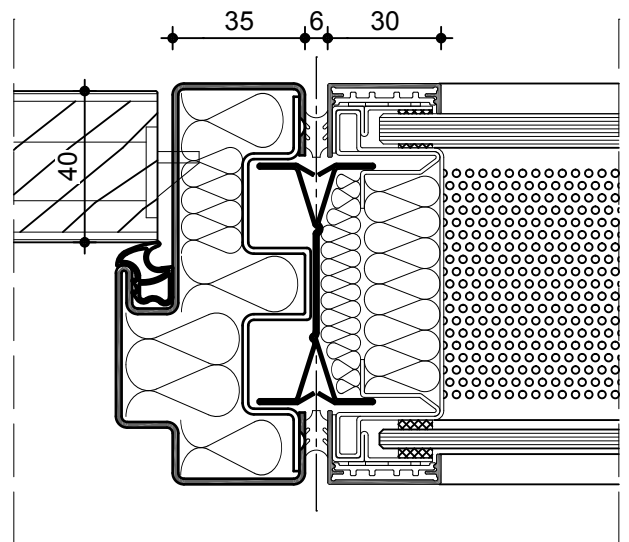

fecolux

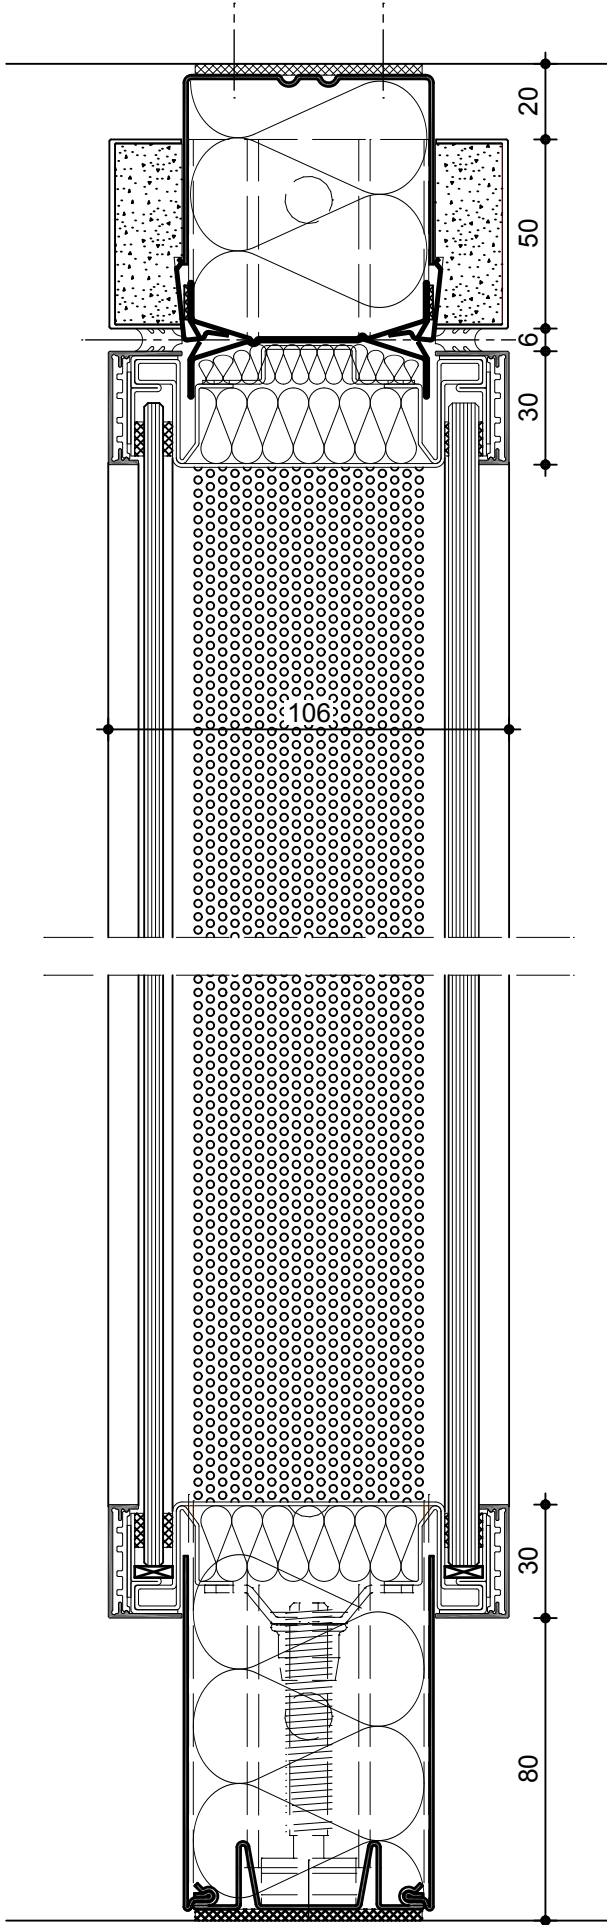


Verglasung M 1:2

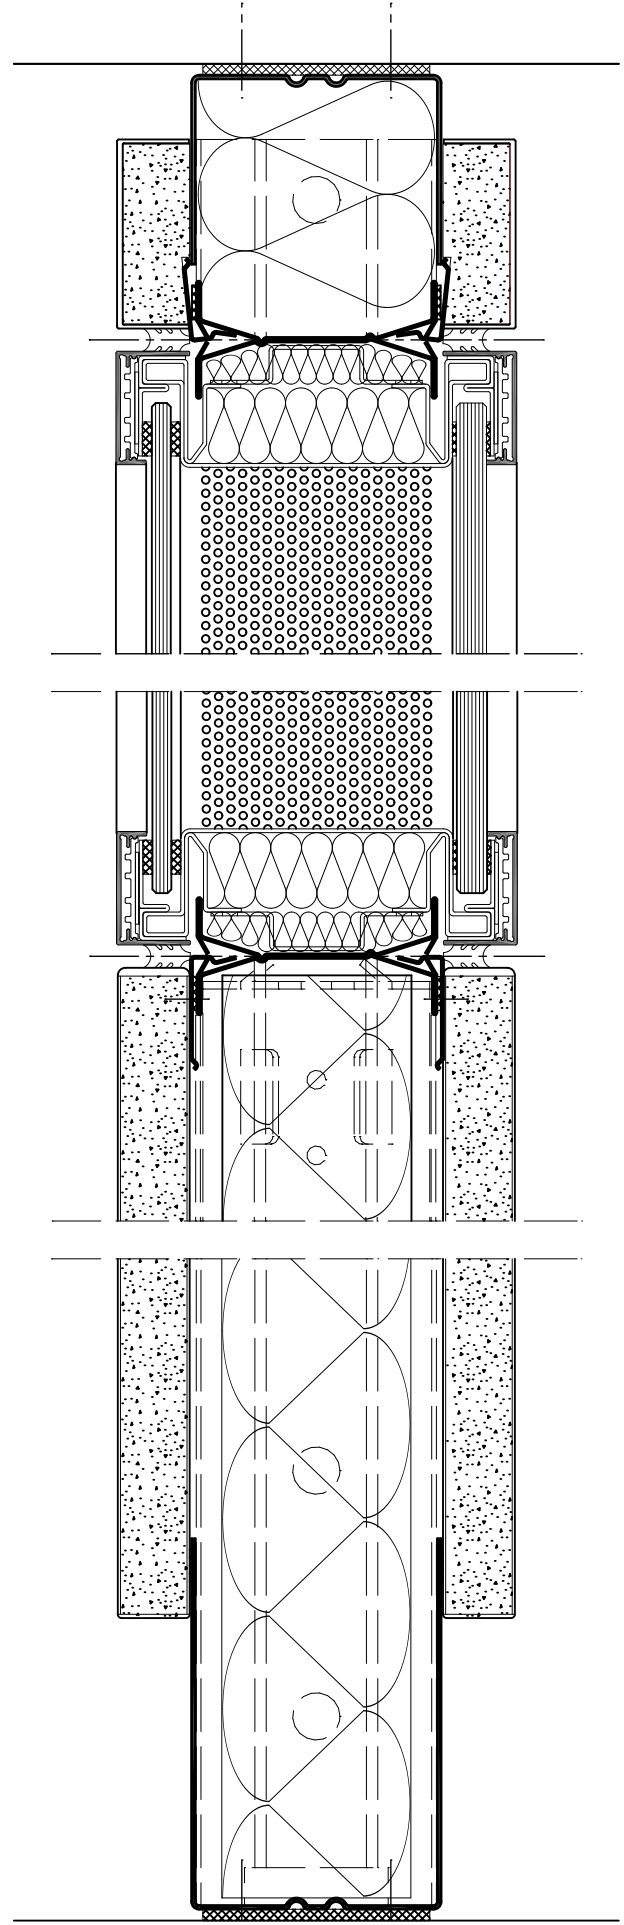


Oblichtverglasung M 1:2


fecopur

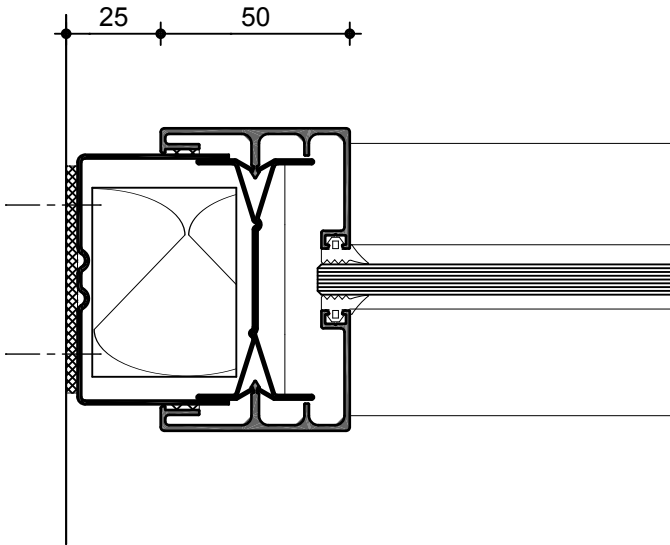


Wandanschluss M 1:2

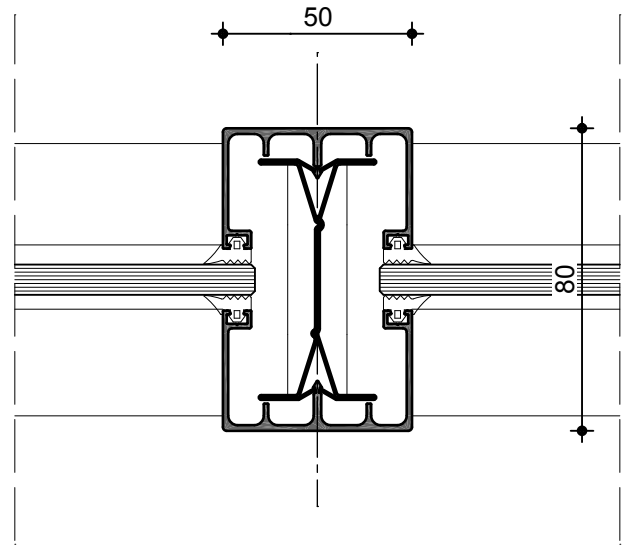


Einscheibenverglasung M 1:2

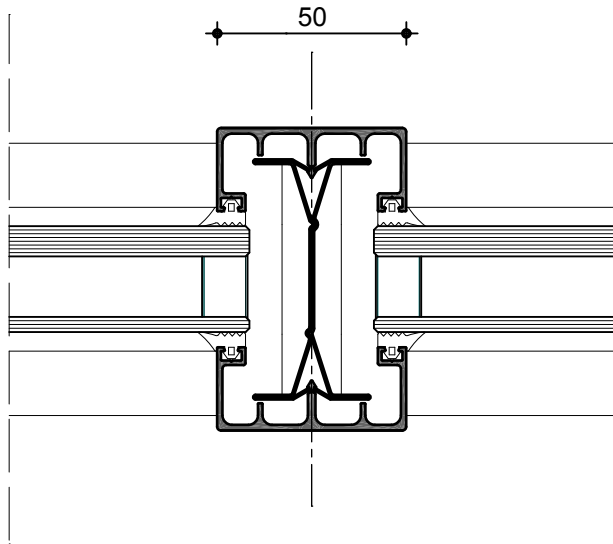


Verglasung Isolierglas M 1:2

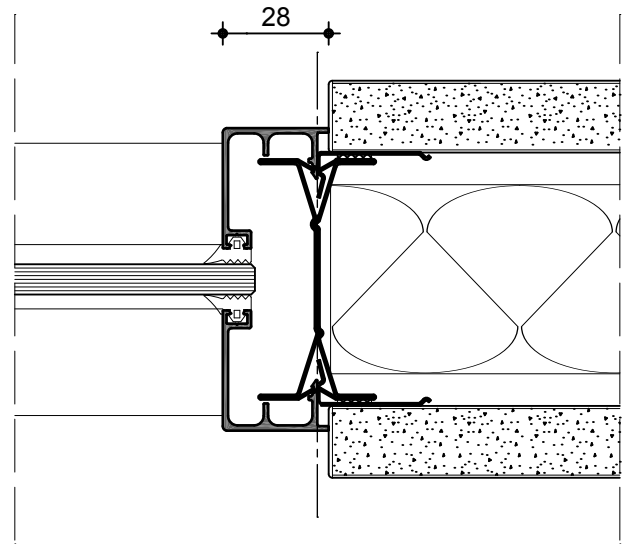


Verglasung / Vollbeplankung M 1:2

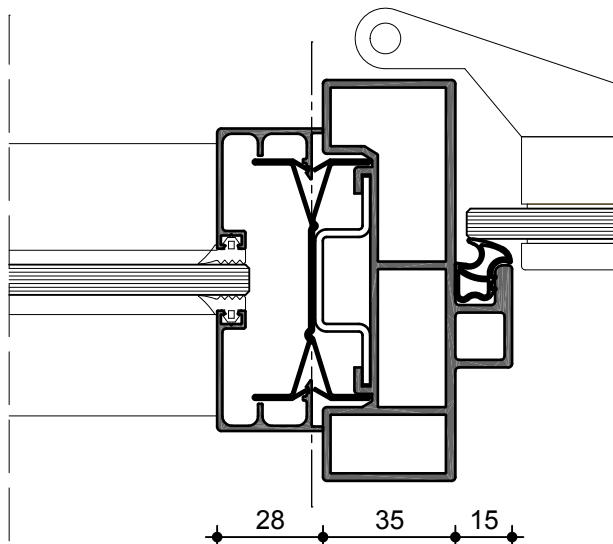


Verglasung / Türzarge M 1:2

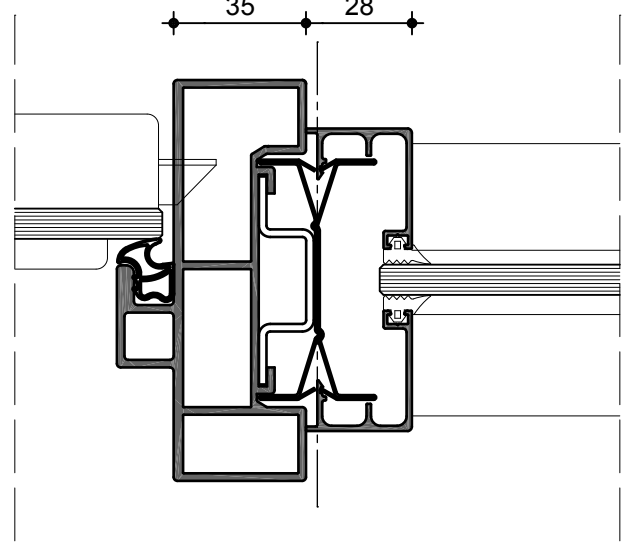

fecopur

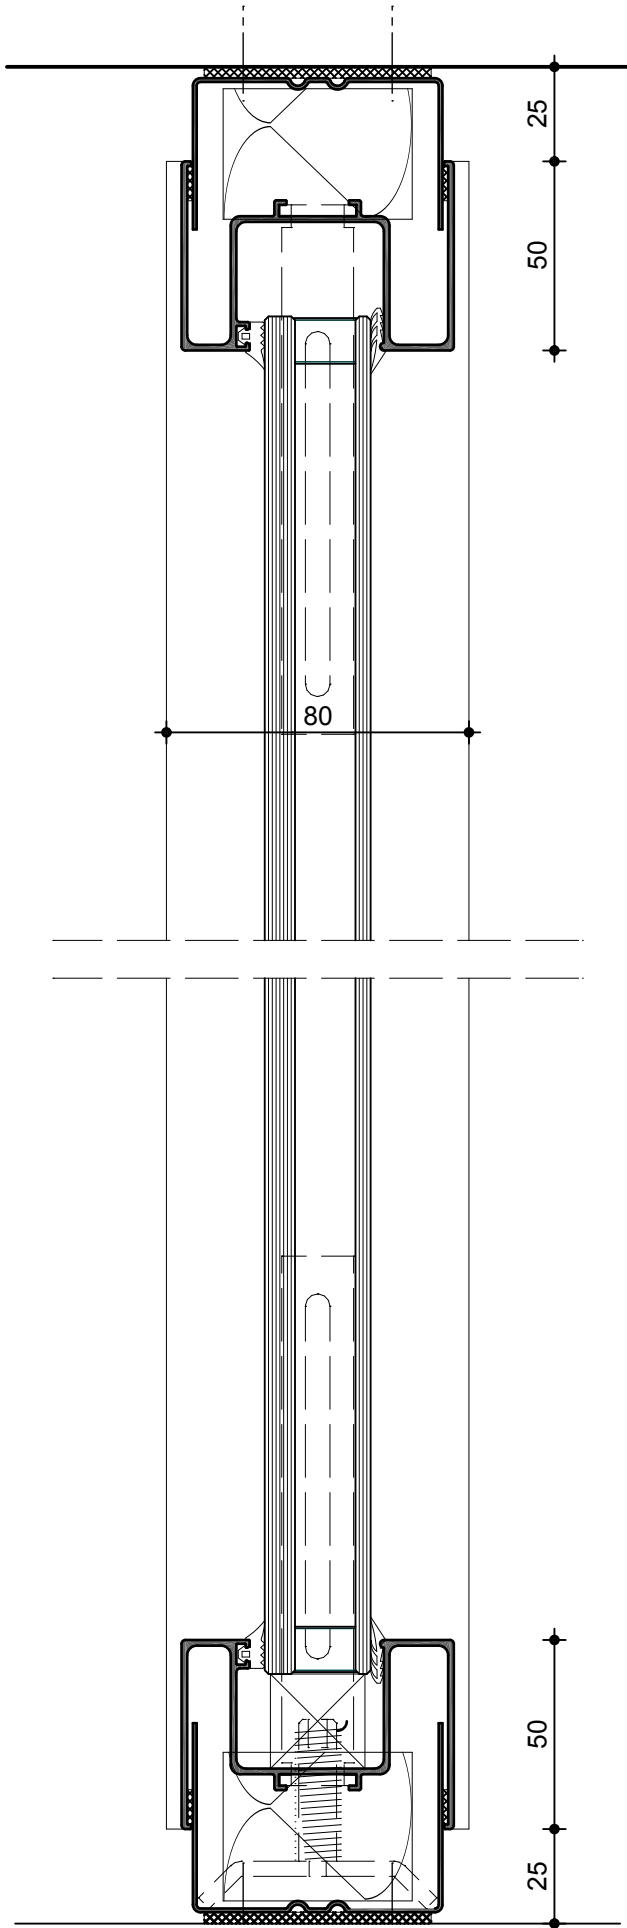


Verglasung Isolierglas M 1:2

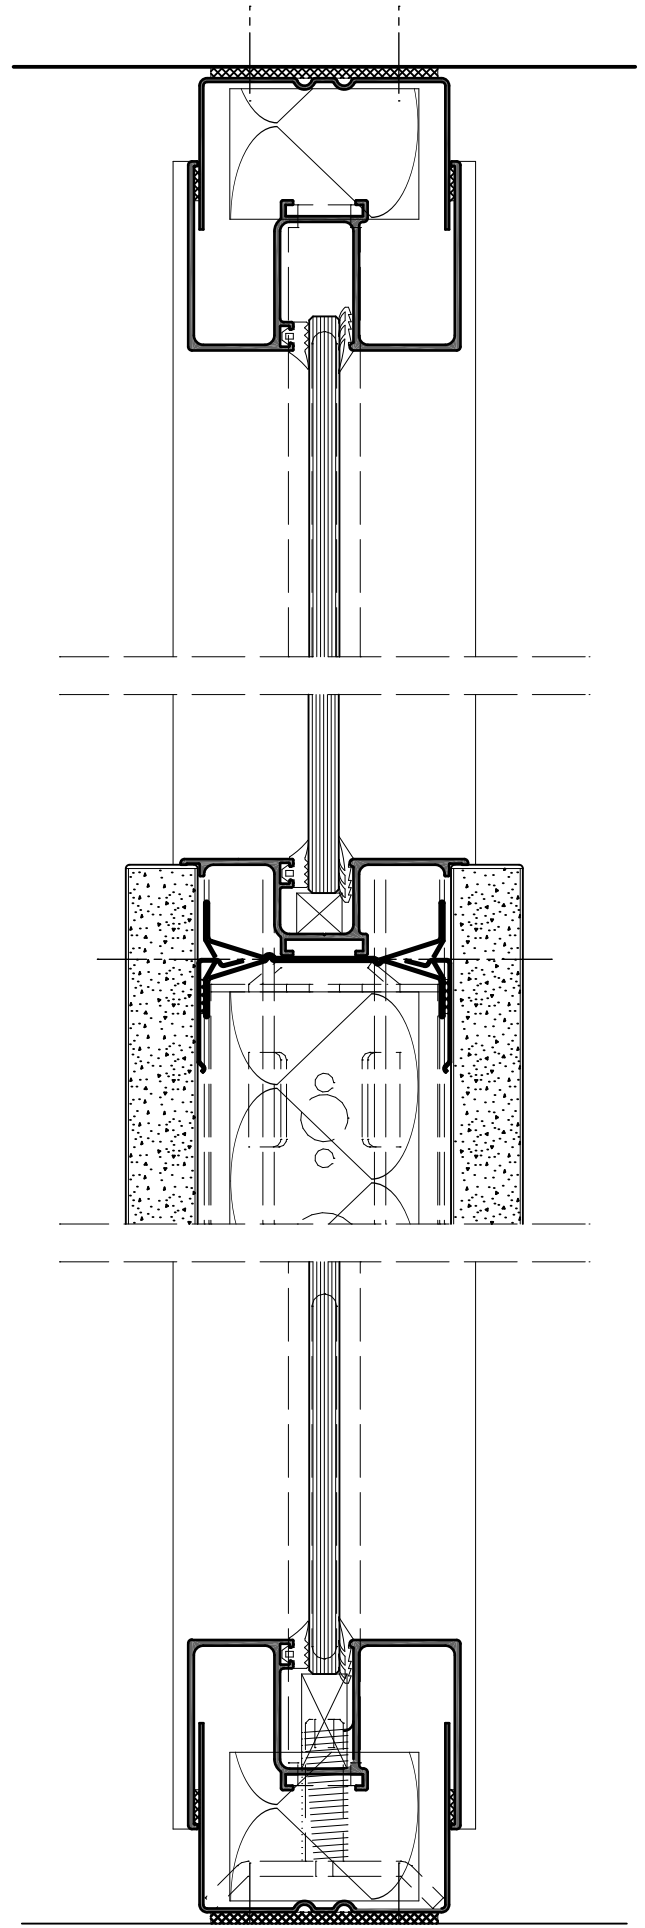


Verglasung Einscheibenverglasung M 1:2


fecoquic

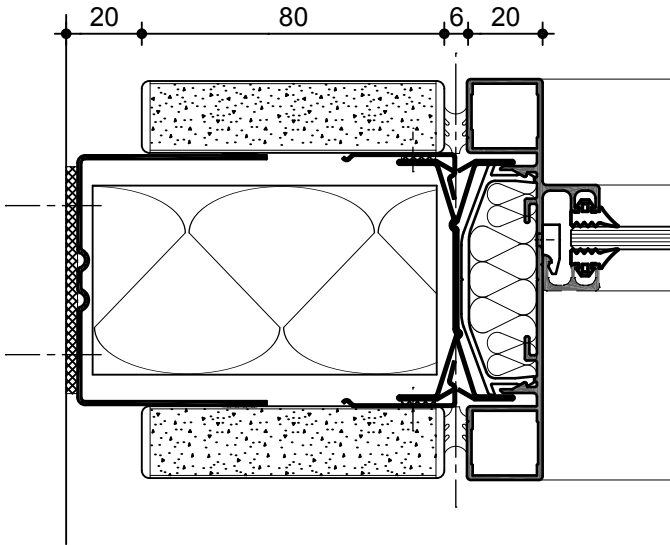


Wandanschluss M 1:2

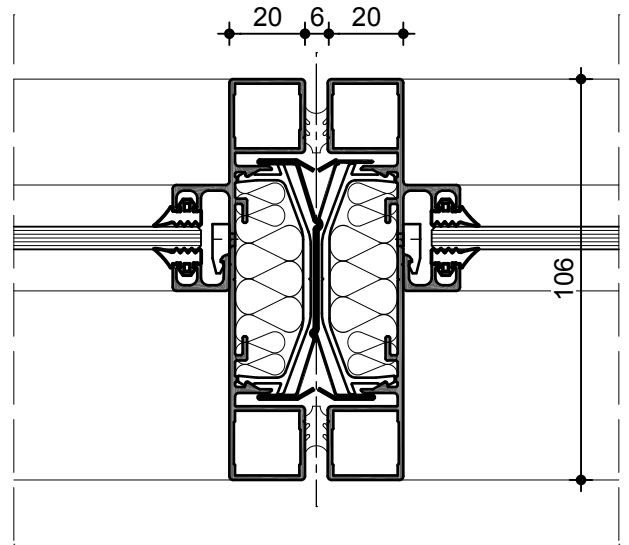


Einscheibenverglasung M 1:2

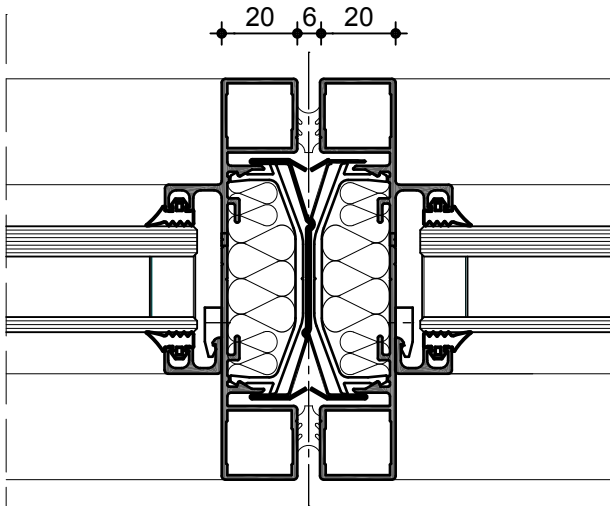


Verglasung Isolierglas M 1:2

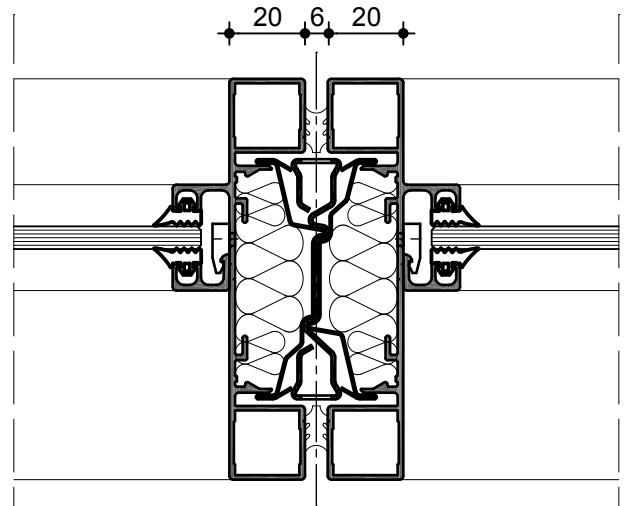


Verglasung mit Regalständer M 1:2

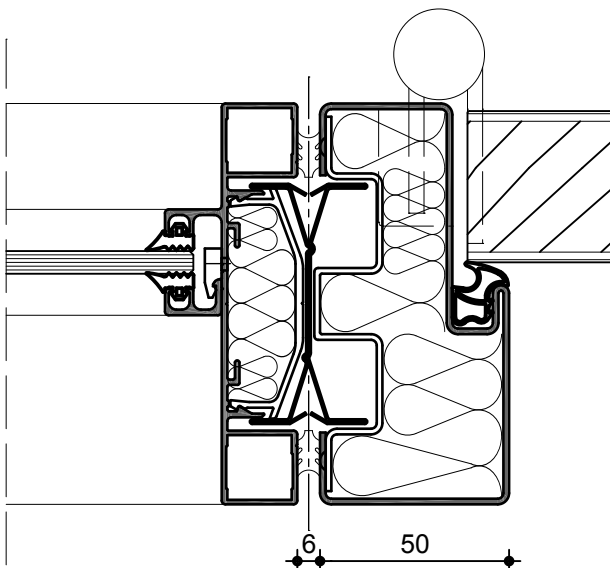


Verglasung / Türzarge M 1:2

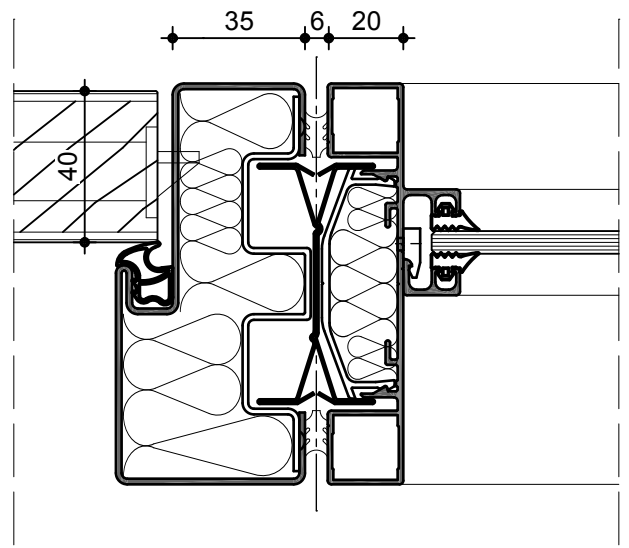

fecoquic

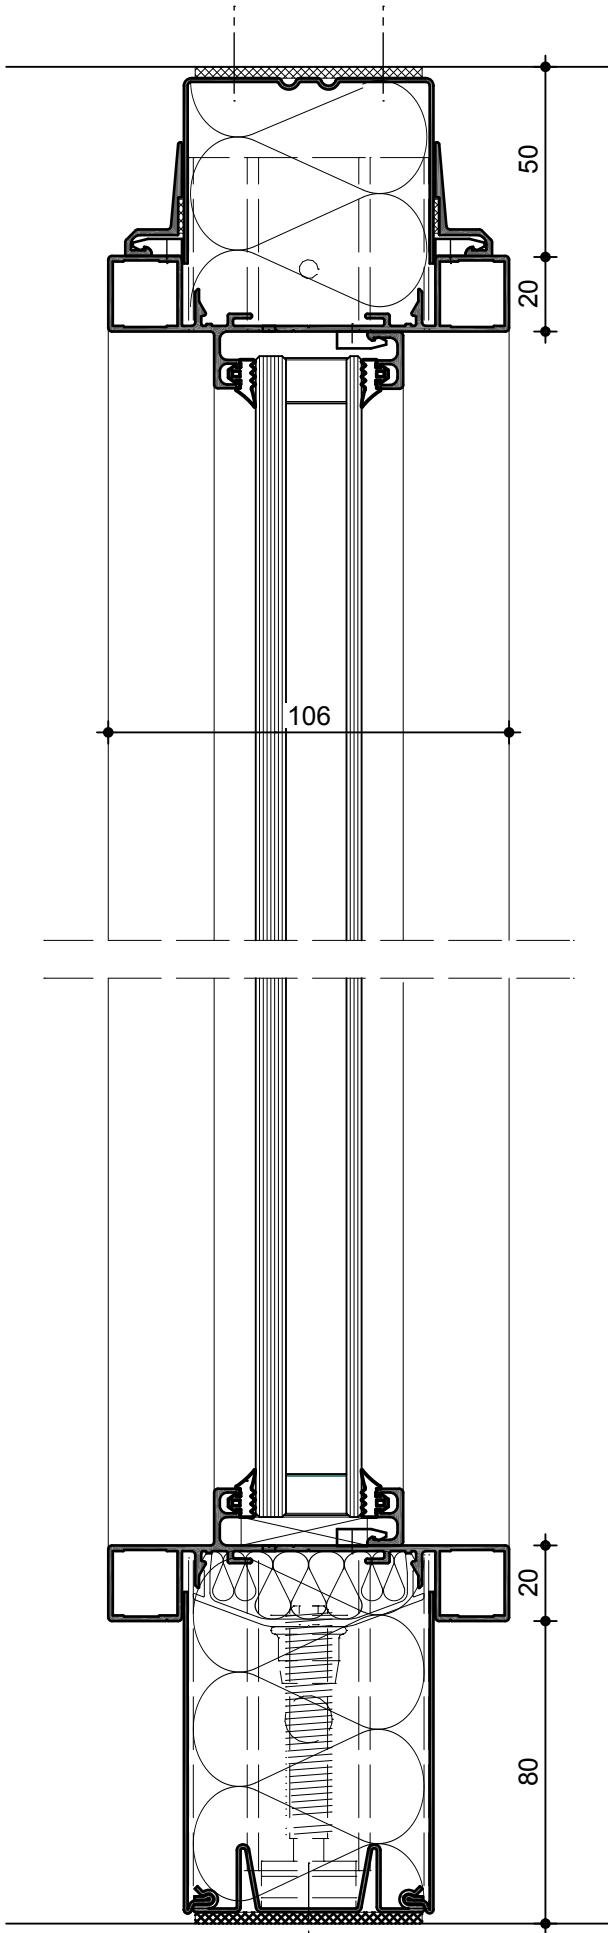


Verglasung Isolierglas M 1:2

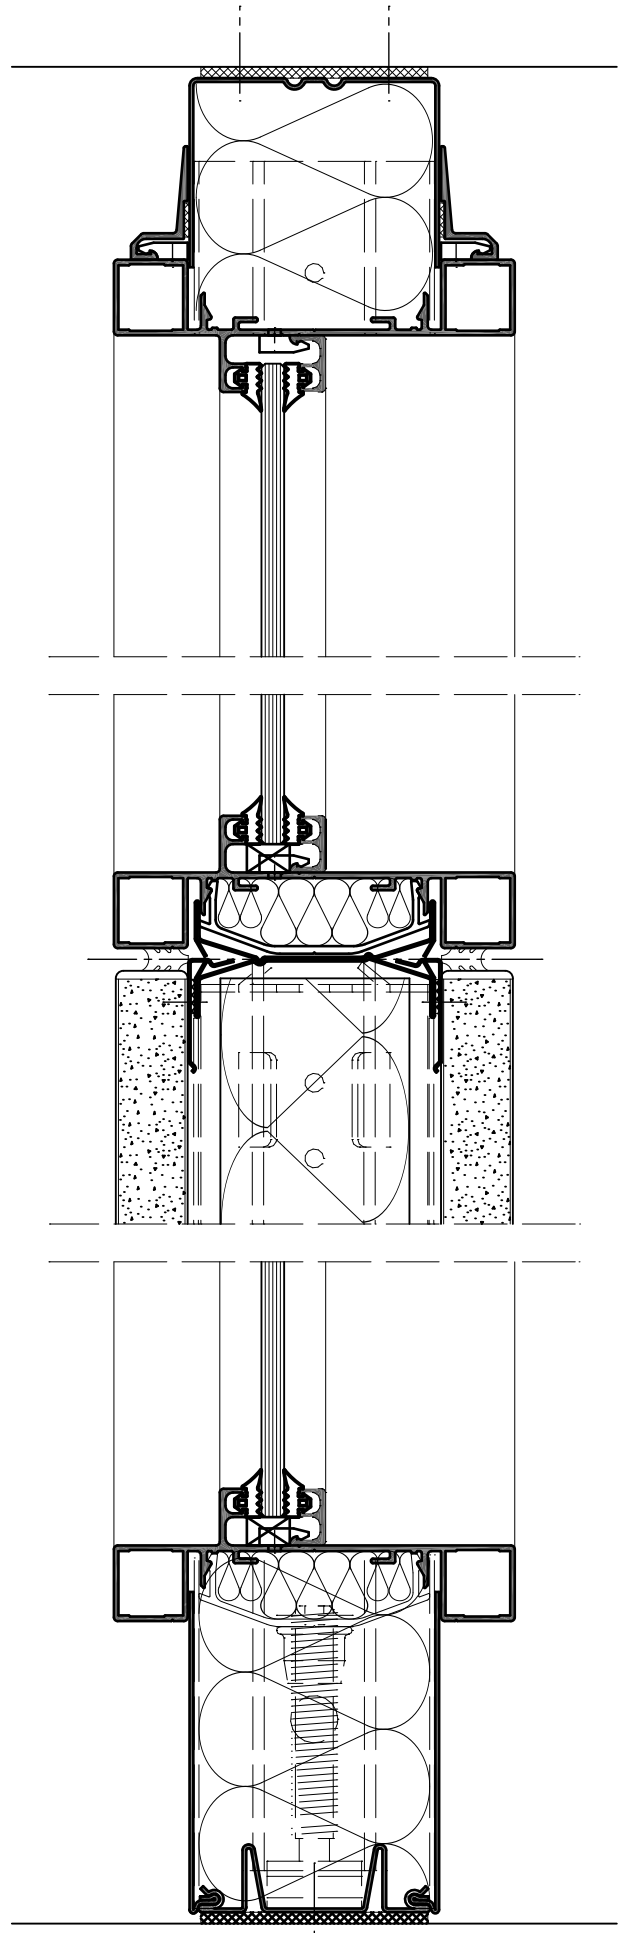


Verglasung M 1:2


fecostruct

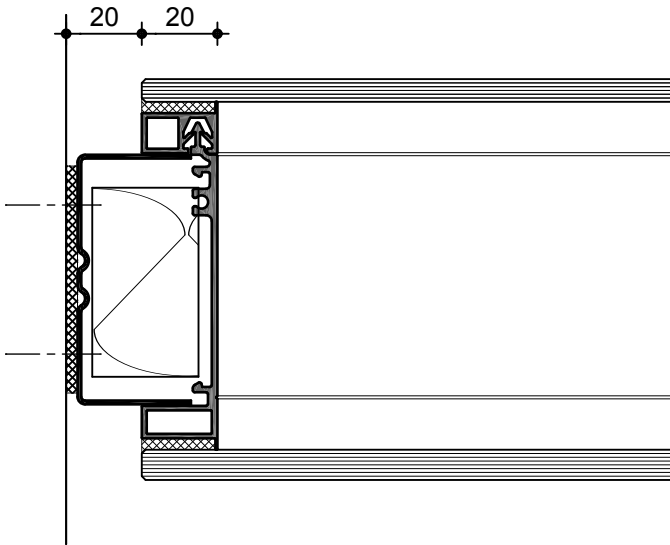


Wandanschluss M 1:2

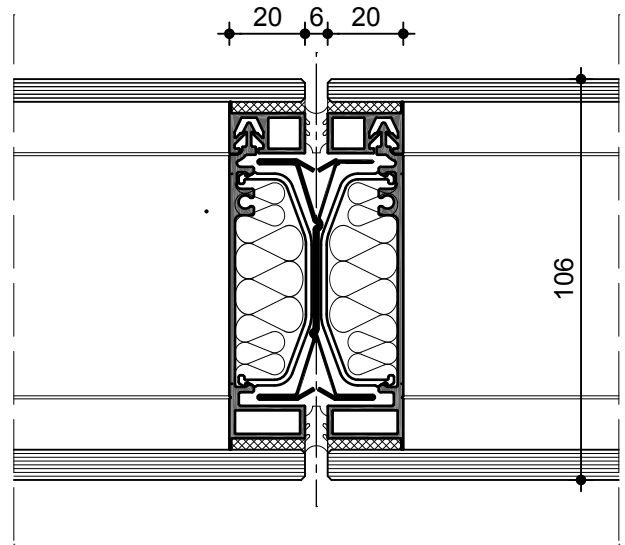


Verglasung M 1:2

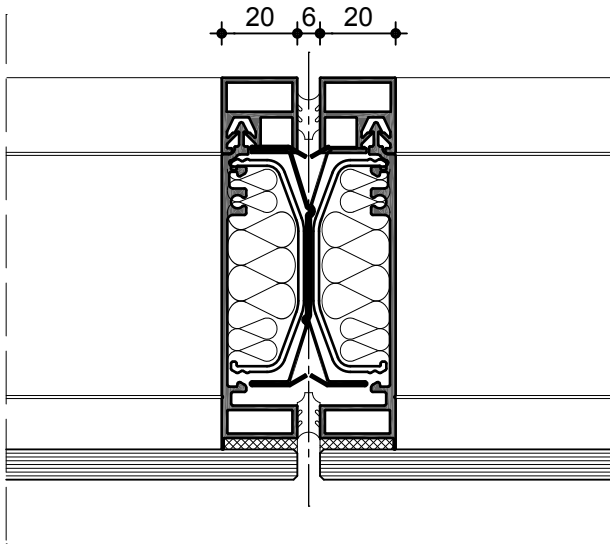


Einscheibenverglasung M 1:2

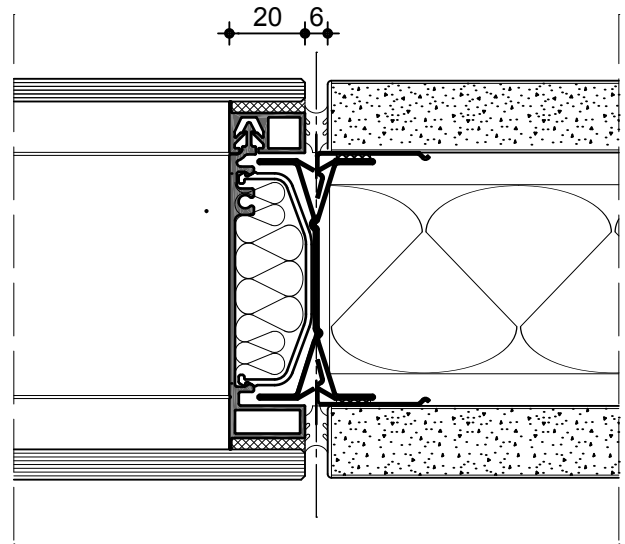

Verglasung / Vollbeplankung M 1:2

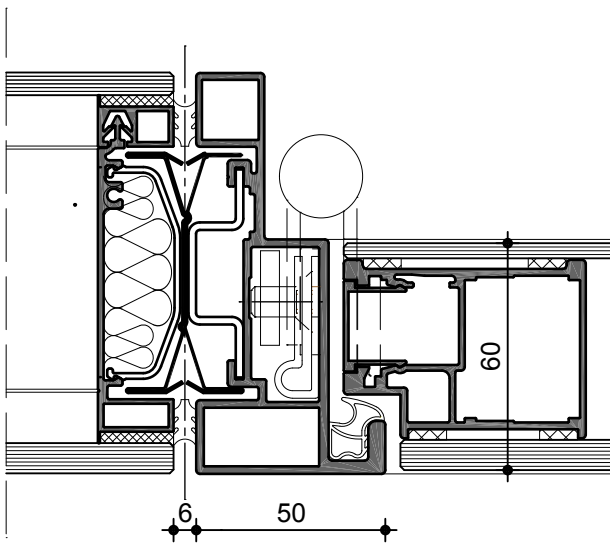


Verglasung / Türzarge M 1:2

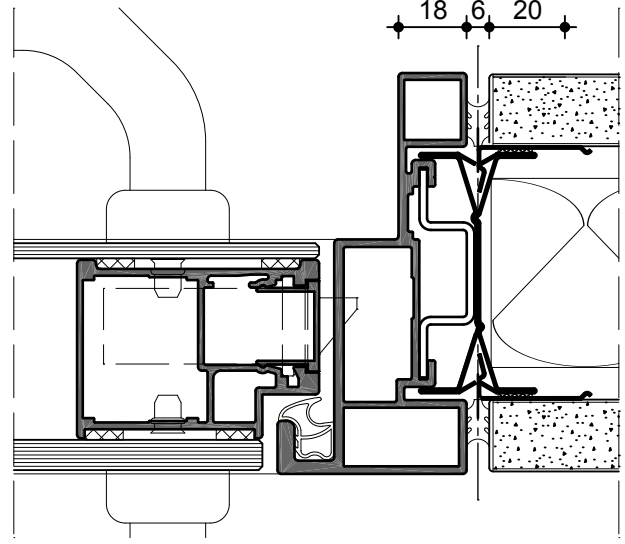


Türzarge/ Vollbeplankung M 1:2

fecostruct

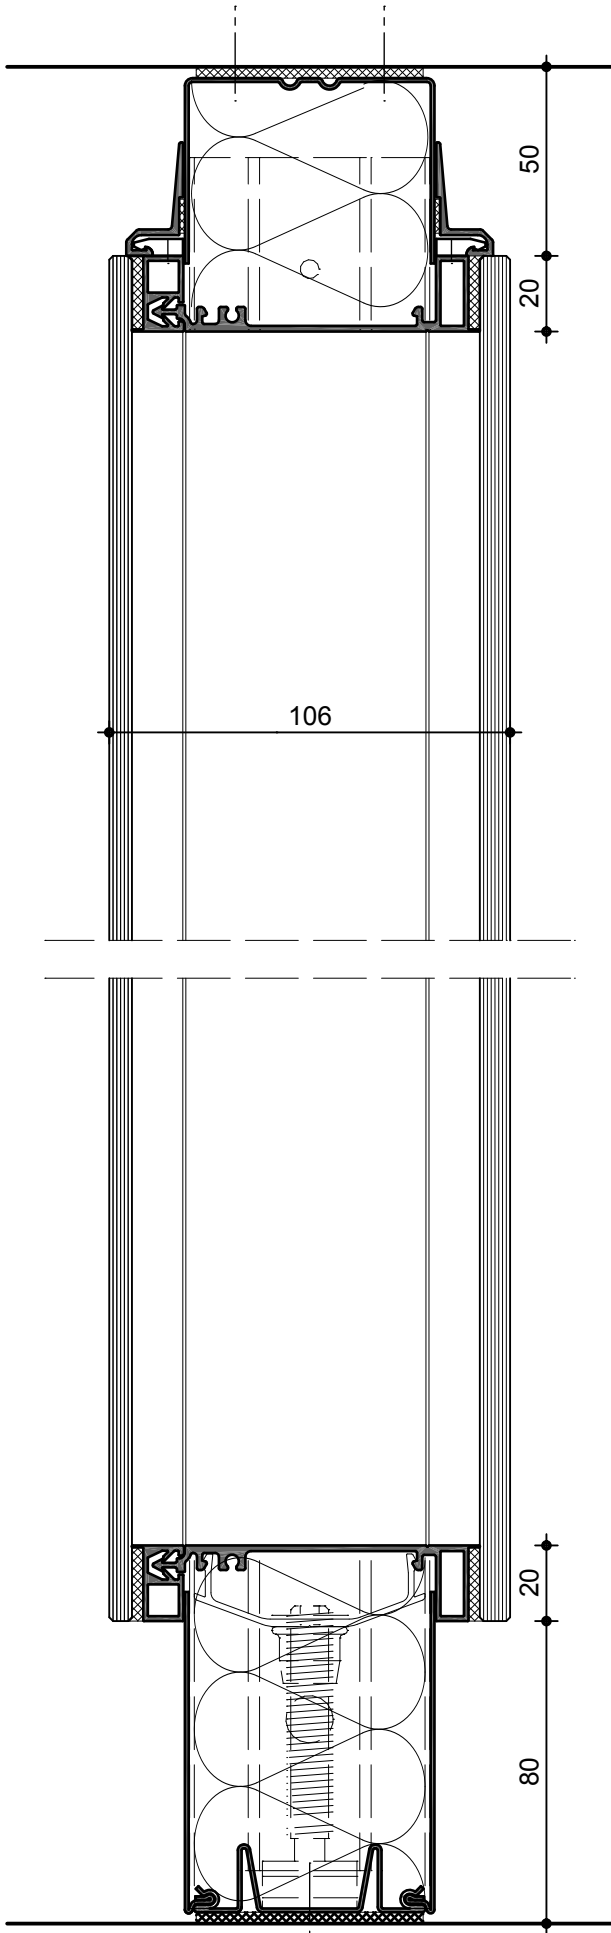


Verglasung M 1:2

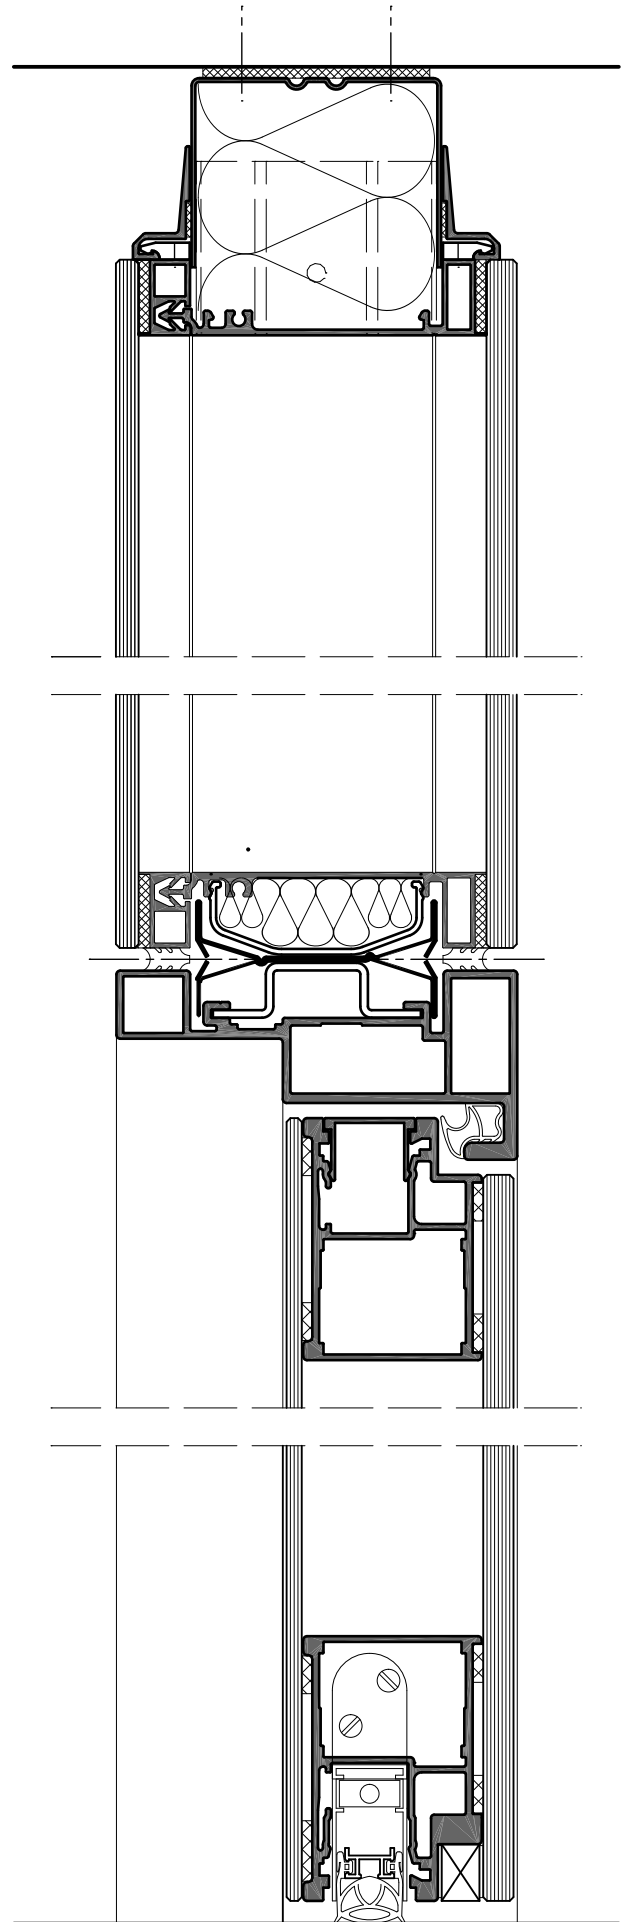


Türelement M 1:2


fecowand

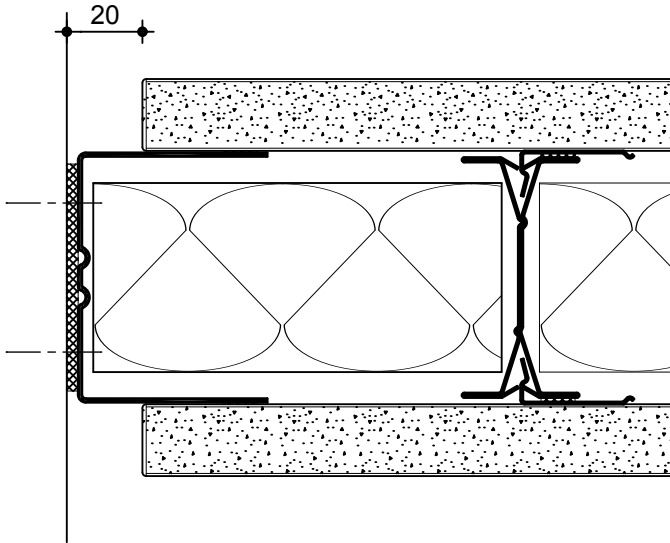


Wandanschluss M 1:2

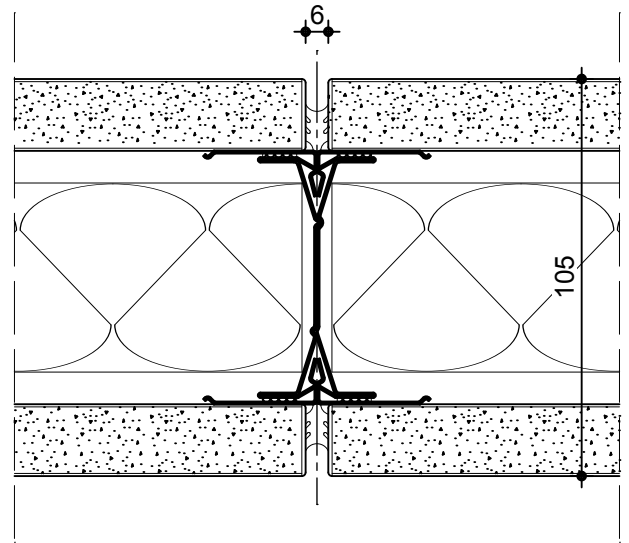


Vollbeplankung M 1:2

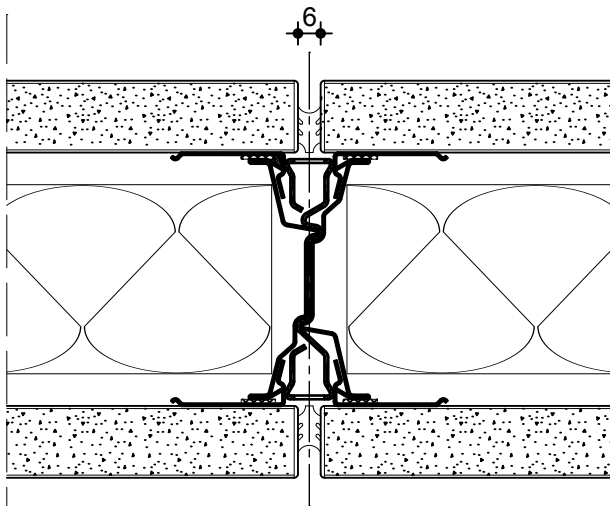


Vollbeplankung mit Regalständer M 1:2

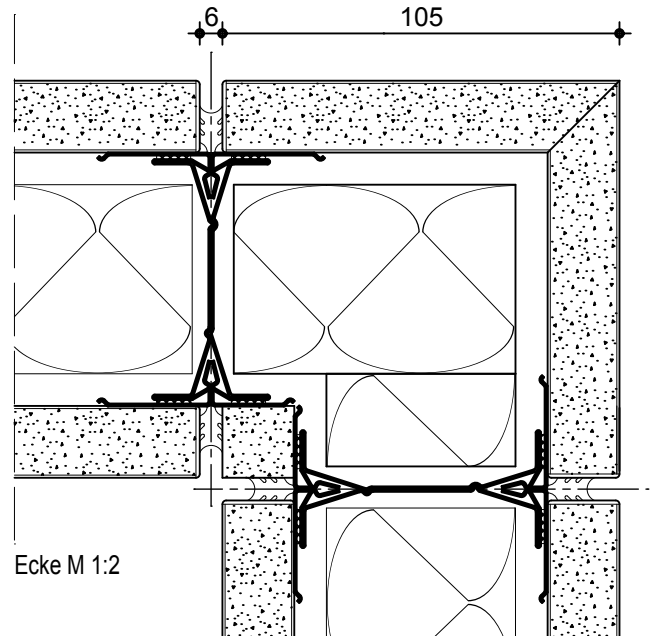







Ecke M 1:2

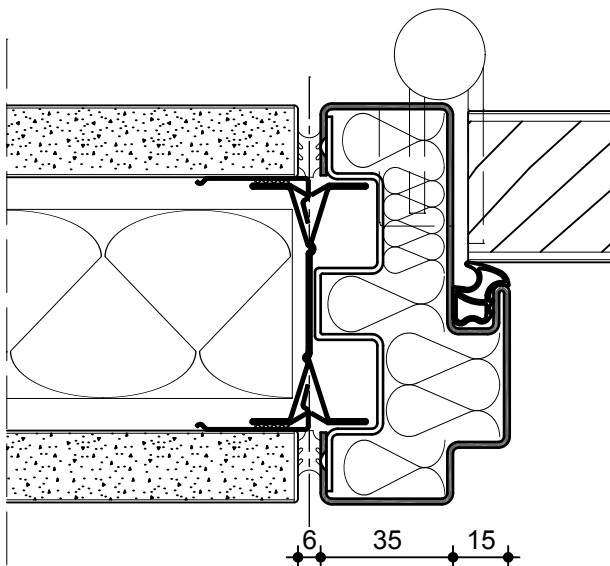

Vollbeplankung / Türzarge M 1:2

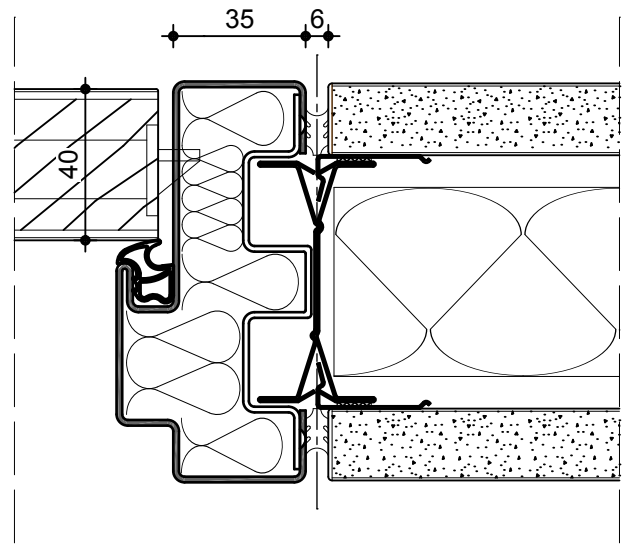

fecowand

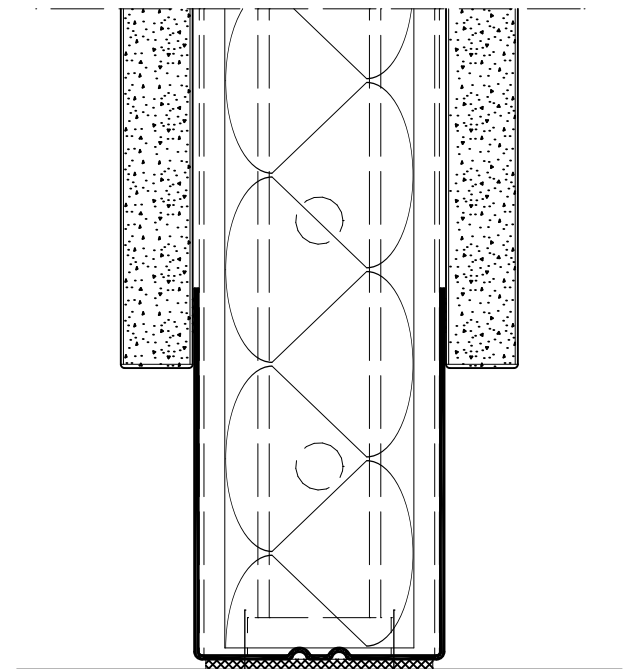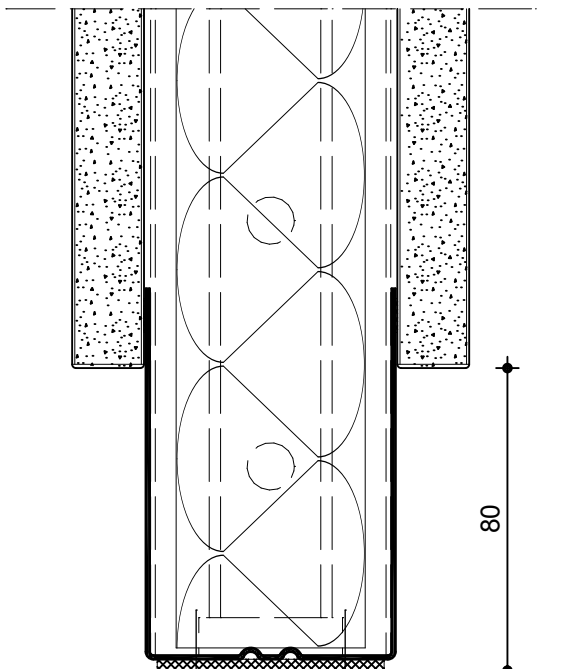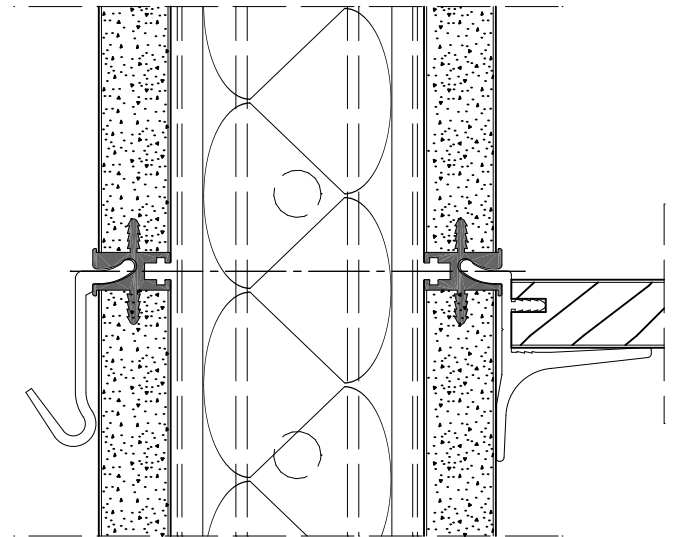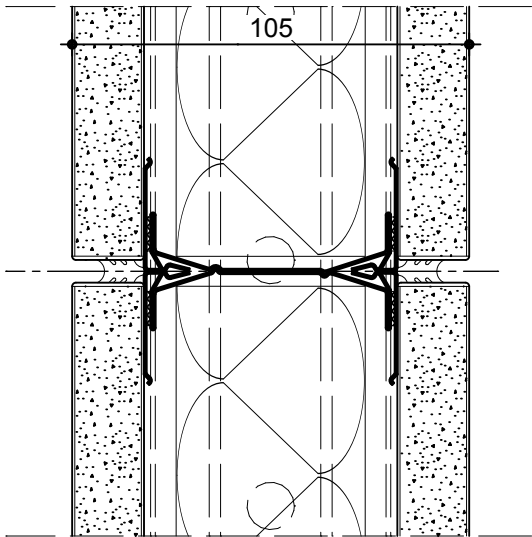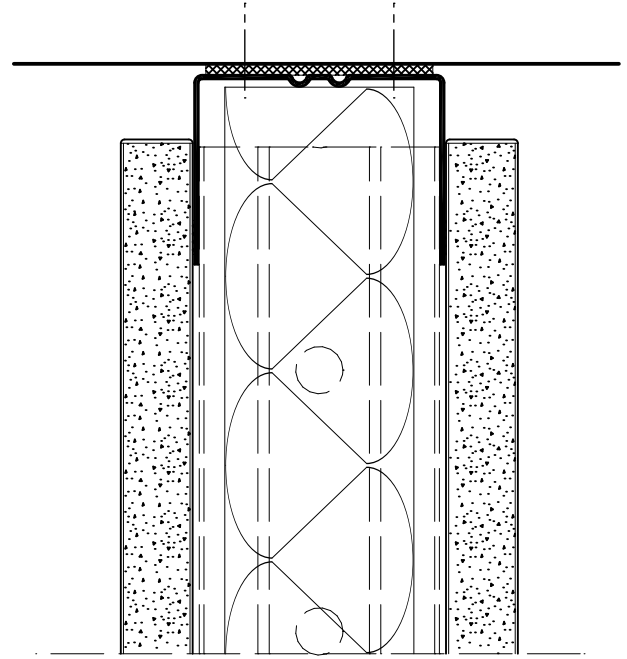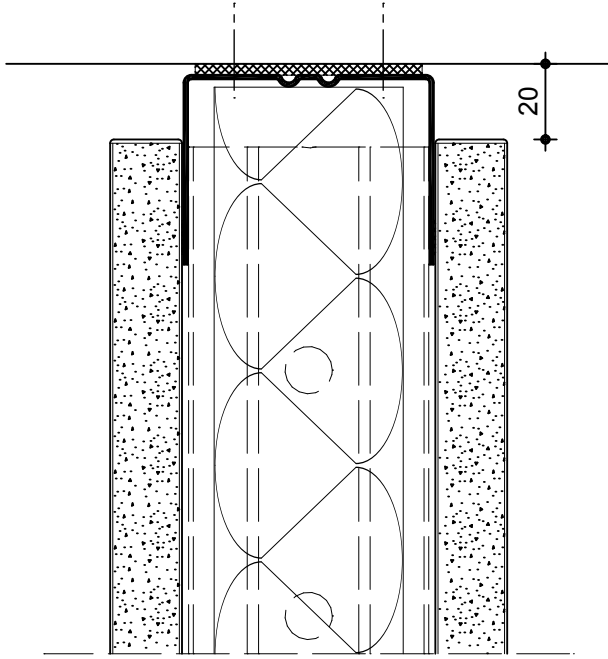

Sypla Doku 1.07

Vollbeplankung M 1:2

Vollbeplankung M 1:2